План квартала №2. М 1:1000

Площадь: 22190,79 кв.м

Периметр: 679,78 м

ЭКСПЛИКАЦИЯ ЗДАНИЙ И СООРУЖЕНИЙ

N п/п	Наименование	Кол-во, шт.	Этажность	Примечания
2 КВАРТАЛ				
1	1-квартирный жилой дом	16	1-2	Месторасположение проектируемых зданий показано ориентировочно и может быть уточнено при разработке проектов зданий

ОПИСАНИЕ ТОЧЕК КОНТУРА
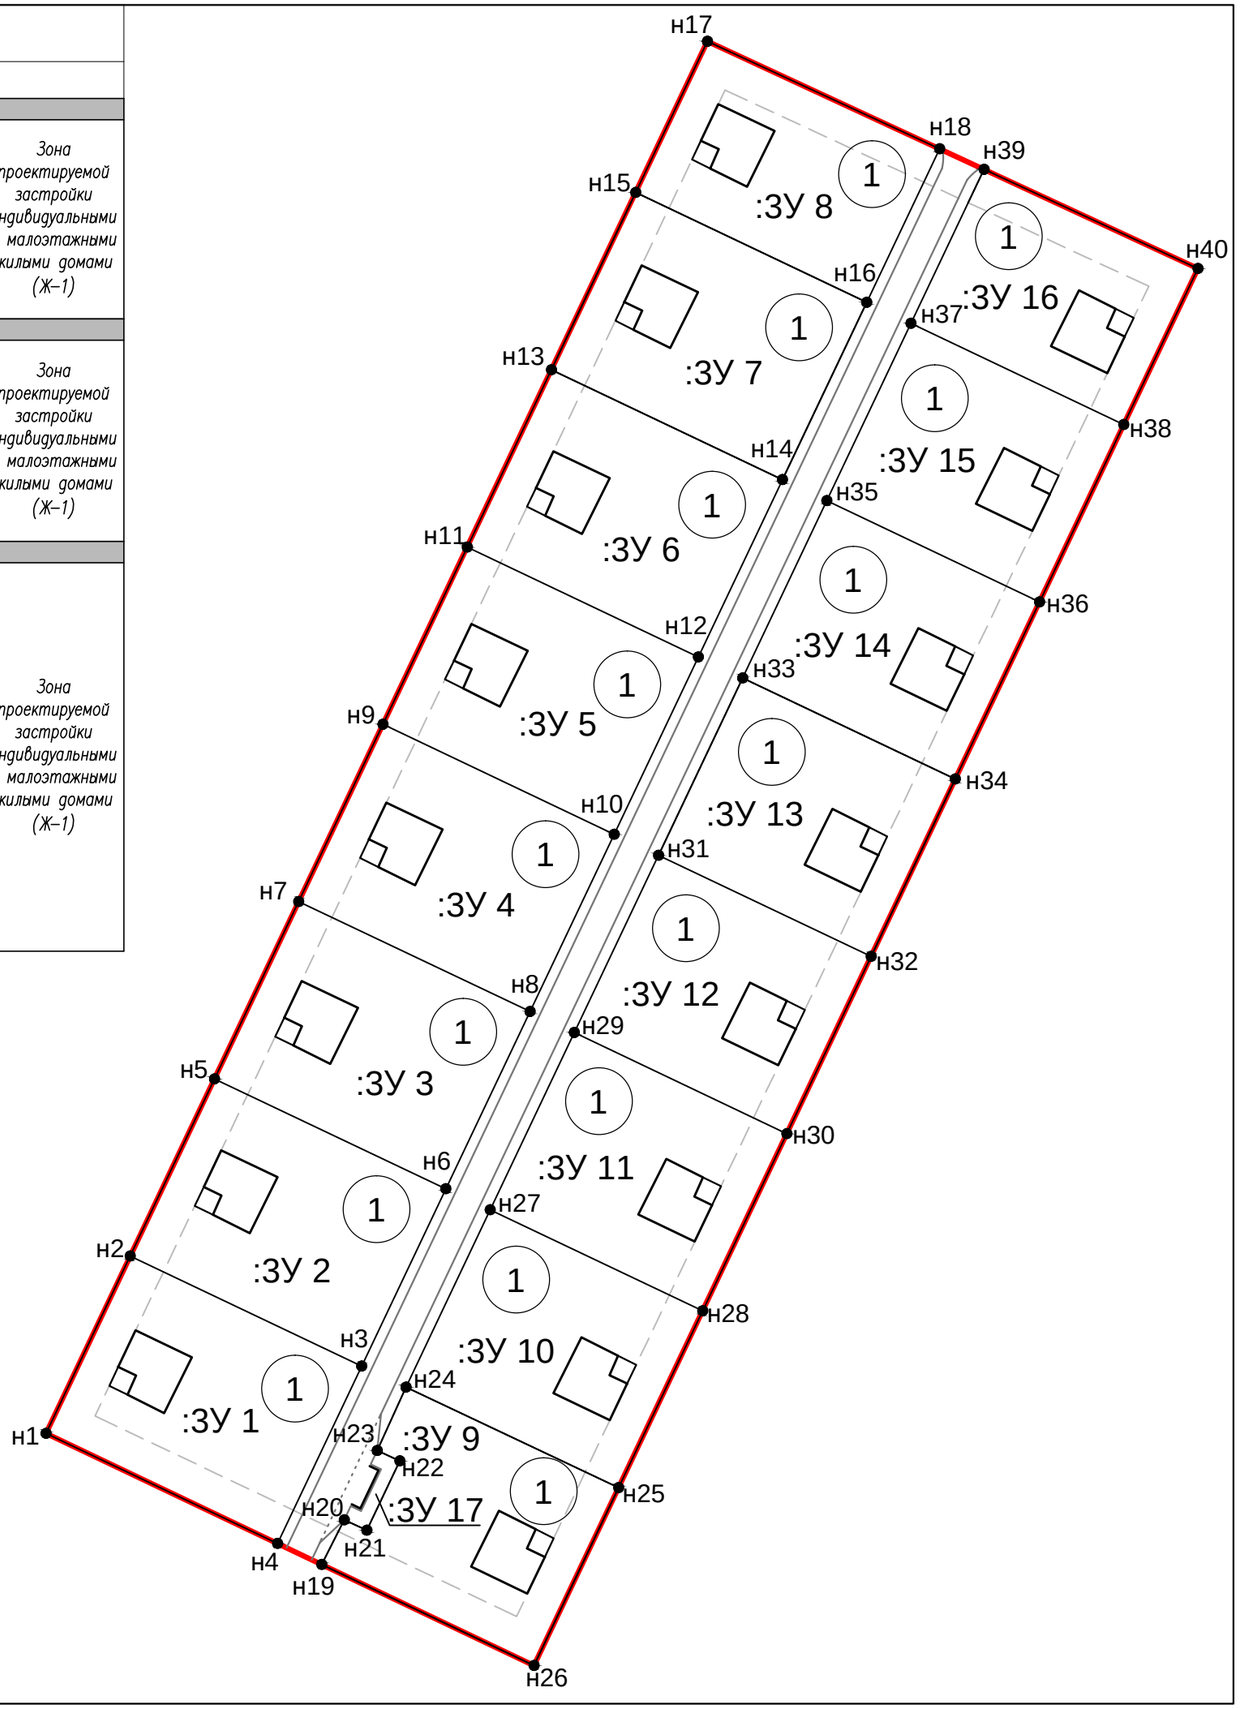
N п/п	Координаты x	Координаты y	Длина линии	Площадь участка, кв.м	Функциональная зона
: ЗУ 1					
н1	110293,22	21957,03		1336,73	Зона проектируемой застройки индивидуальными и малоэтажными жилыми домами (Ж-1)
			32		
н2	110322,12	21970,76			
			41,80		
н3	110304,18	22008,51			
			32		
н4	110275,27	21994,78			
			41,80		
н1	110293,22	21957,03			
: ЗУ 2					
н2	110322,12	21970,76		1336,73	Зона проектируемой застройки индивидуальными и малоэтажными жилыми домами (Ж-1)
			32		
н5	110351,02	21984,50			
			41,80		
н6	110333,08	22022,24			
			32		
н3	110304,18	22008,51			
			41,80		
н2	110322,12	21970,76			
: ЗУ 3					
н5	110351,02	21984,50		1336,73	Зона проектируемой застройки индивидуальными и малоэтажными жилыми домами (Ж-1)
			32		
н7	110379,92	21998,24			
			41,80		
н8	110361,99	22035,96			
			32		
н6	110333,08	22022,24			
			41,80		
н5	110351,02	21984,50			
: ЗУ 4					
н7	110379,92	21998,24		1336,73	Зона проектируемой застройки индивидуальными и малоэтажными жилыми домами (Ж-1)
			32		
н9	110408,82	22011,98			
			41,80		
н10	110390,89	22049,69			
			32		
н8	110361,99	22035,96			
			41,80		
н7	110379,92	21998,24			
: ЗУ 5					
н9	110408,82	22011,98		1336,73	Зона проектируемой застройки индивидуальными и малоэтажными жилыми домами (Ж-1)
			32		
н11	110437,72	22025,72			
			41,80		
н12	110419,80	22063,42			
			32		
н10	110390,89	22049,69			
			41,80		
н9	110408,82	22011,98			
: ЗУ 6					
н11	110437,72	22025,72		1336,73	Зона проектируемой застройки индивидуальными и малоэтажными жилыми домами (Ж-1)
			32		
н13	110466,62	22039,46			
			41,80		
н14	110448,71	22077,15			
			32		
н12	110419,80	22063,42			
			41,80		
н11	110437,72	22025,72			
: ЗУ 7					
н13	110466,62	22039,46		1335,27	Зона проектируемой застройки индивидуальными и малоэтажными жилыми домами (Ж-1)
			32		
н15	110495,53	22053,19			
			41,72		
н16	110477,61	22090,88			
			32		
н14	110448,71	22077,15			
			41,73		
н13	110466,62	22039,46			
: ЗУ 8					
н15	110495,53	22053,19		1147,33	Зона проектируемой застройки индивидуальными и малоэтажными жилыми домами (Ж-1)
			27,28		
н17	110520,17	22064,91			
			41,80		
н18	110502,65	22102,77			
			27,72		
н16	110477,61	22090,88			
			41,80		
н15	110495,53	22053,19			
: ЗУ 9					
н19	110271,84	22002,00		1176,27	Зона проектируемой застройки индивидуальными и малоэтажными жилыми домами (Ж-1)
			7,63		
н20	110279,10	22005,67			
			4,04		
н21	110277,40	22009,34			
			12,55		
н22	110288,74	22014,73			
			4,05		
н23	110290,40	22011,04			
			0,61		
н24	110300,76	22015,74			
			38,36		
н25	110284,37	22050,42			
			32,10		
н26	110255,38	22036,64			
			38,35		
н19	110271,84	22002,00