


Проект планировки микрорайона "Заречный" г. Мирный Республики Саха (Якутия)  
Разбивочный чертеж красных линий. М 1:1000

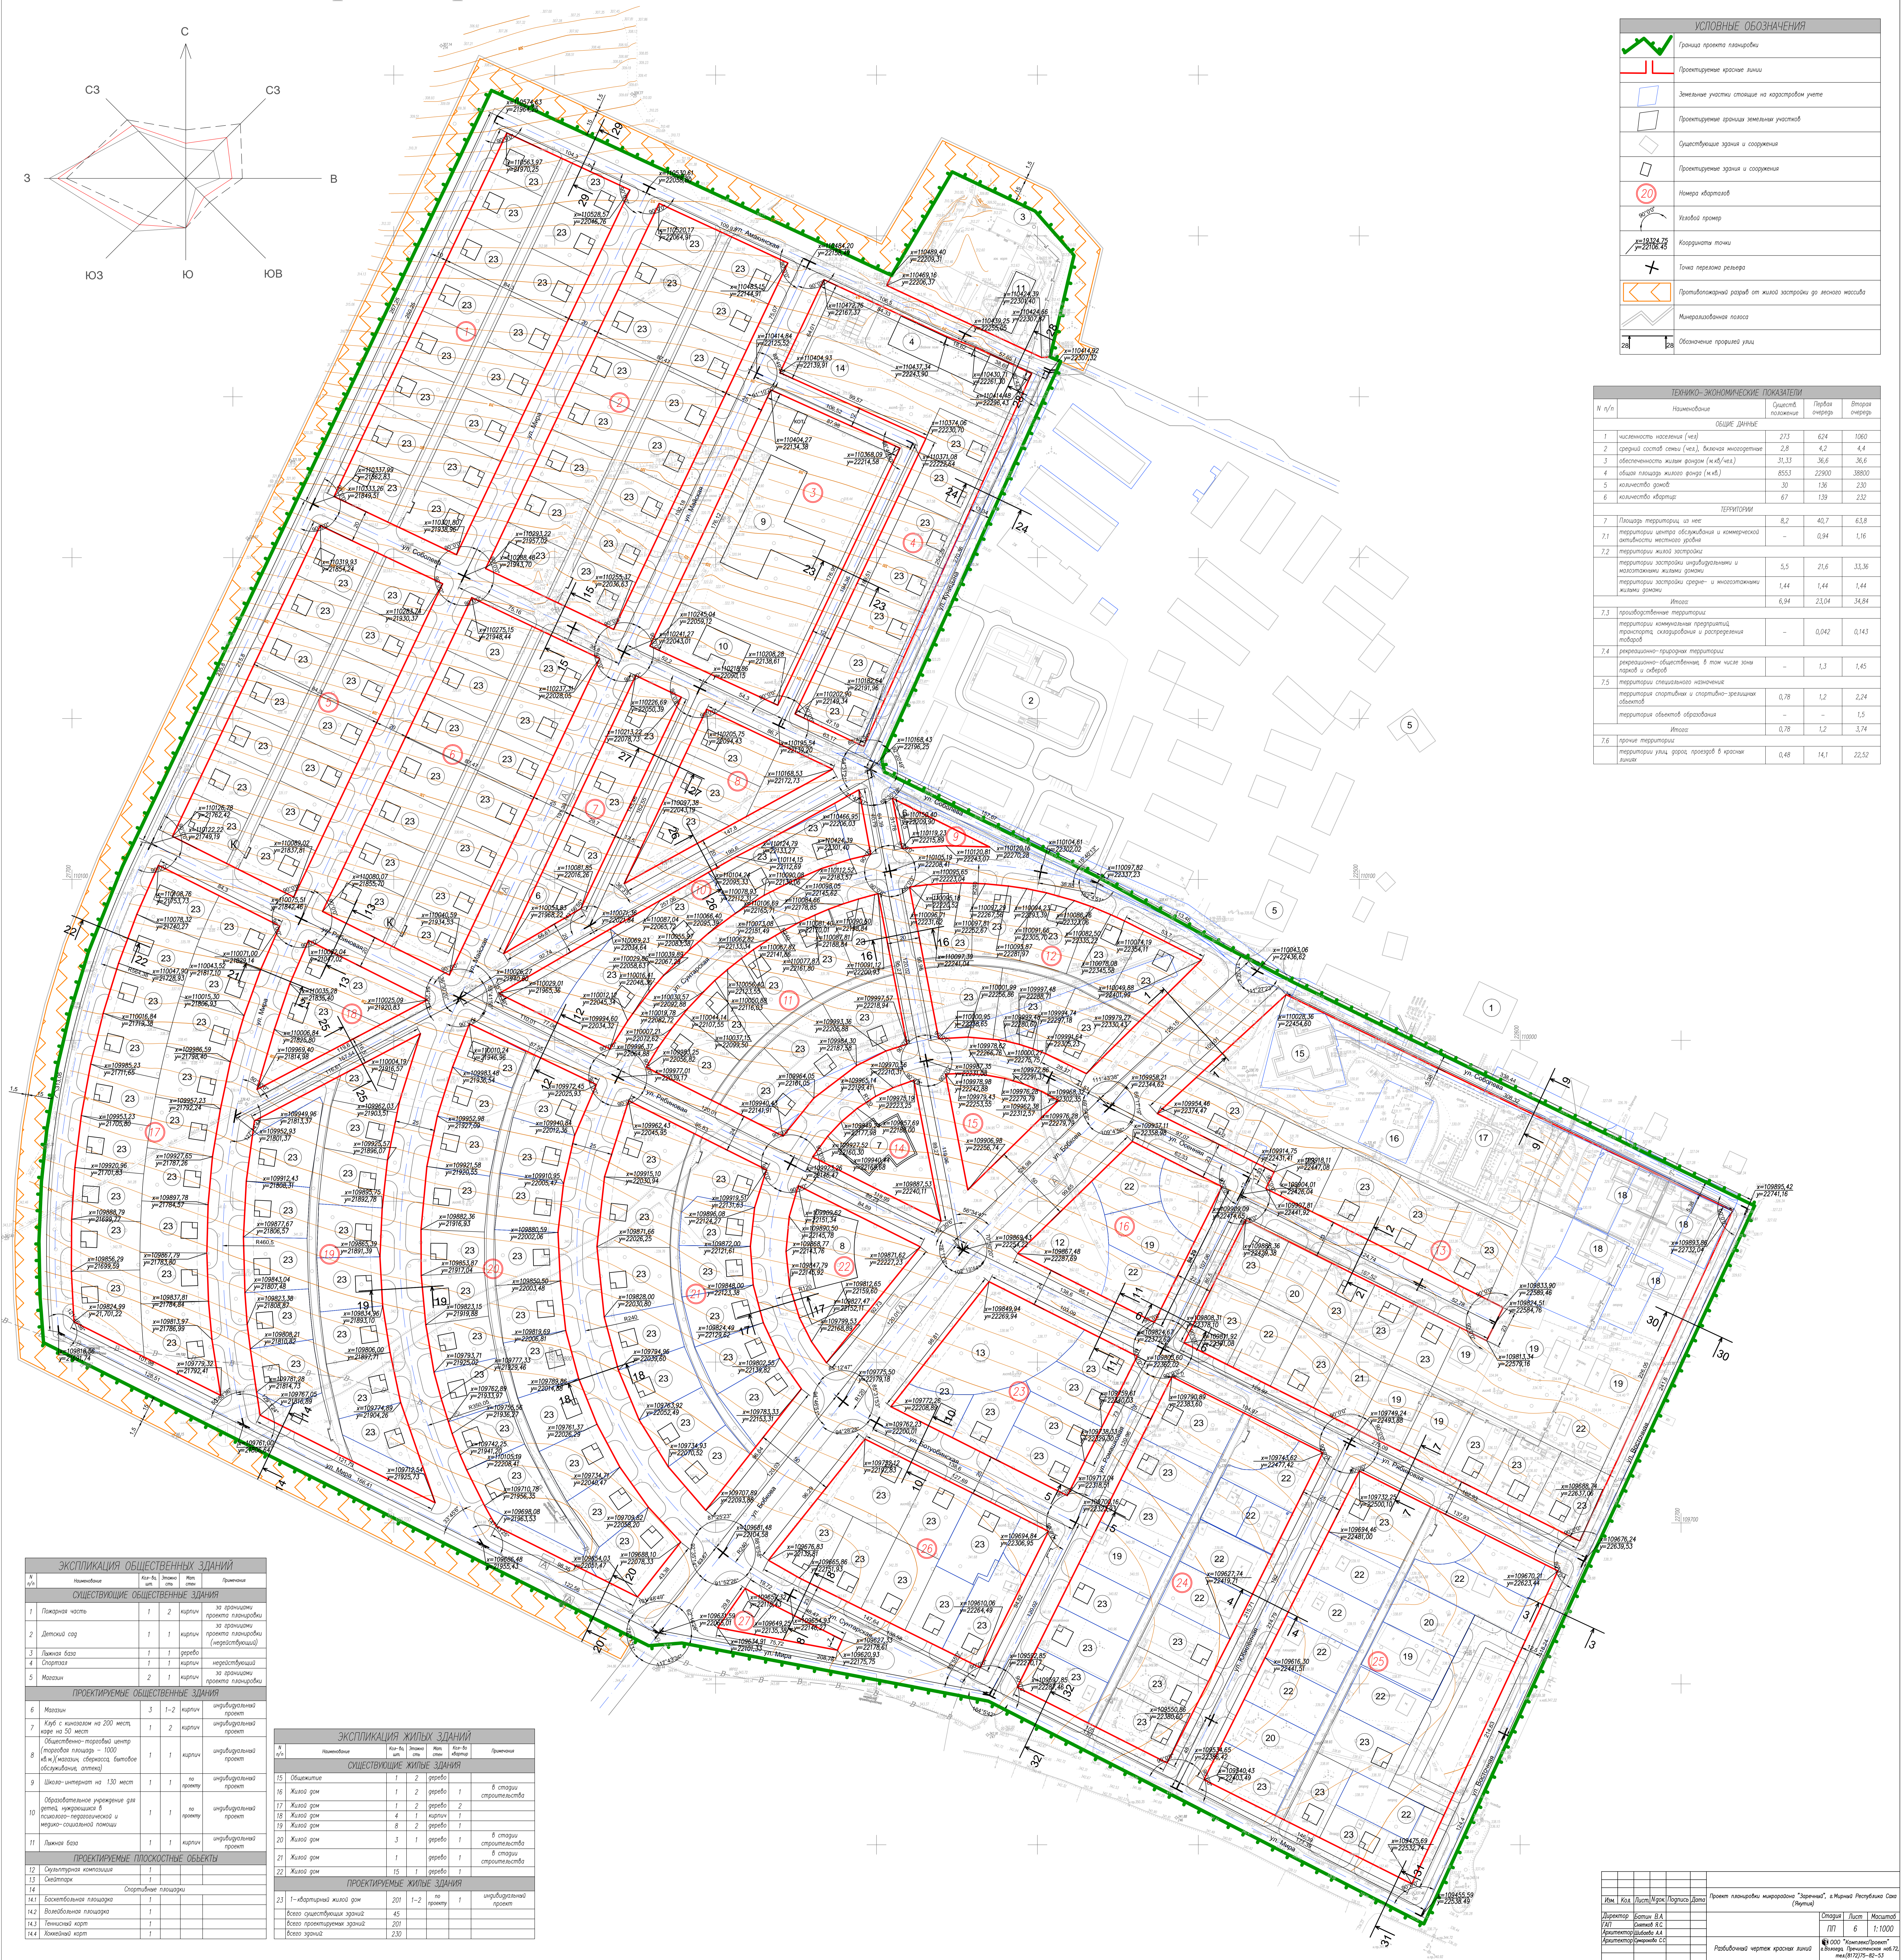

ТЕРРИТОРИИ				
