


Проект планировки микрорайона "Заречный" г. Мирный Республики Саха (Якутия)  
Схема газоснабжения М 1:1000

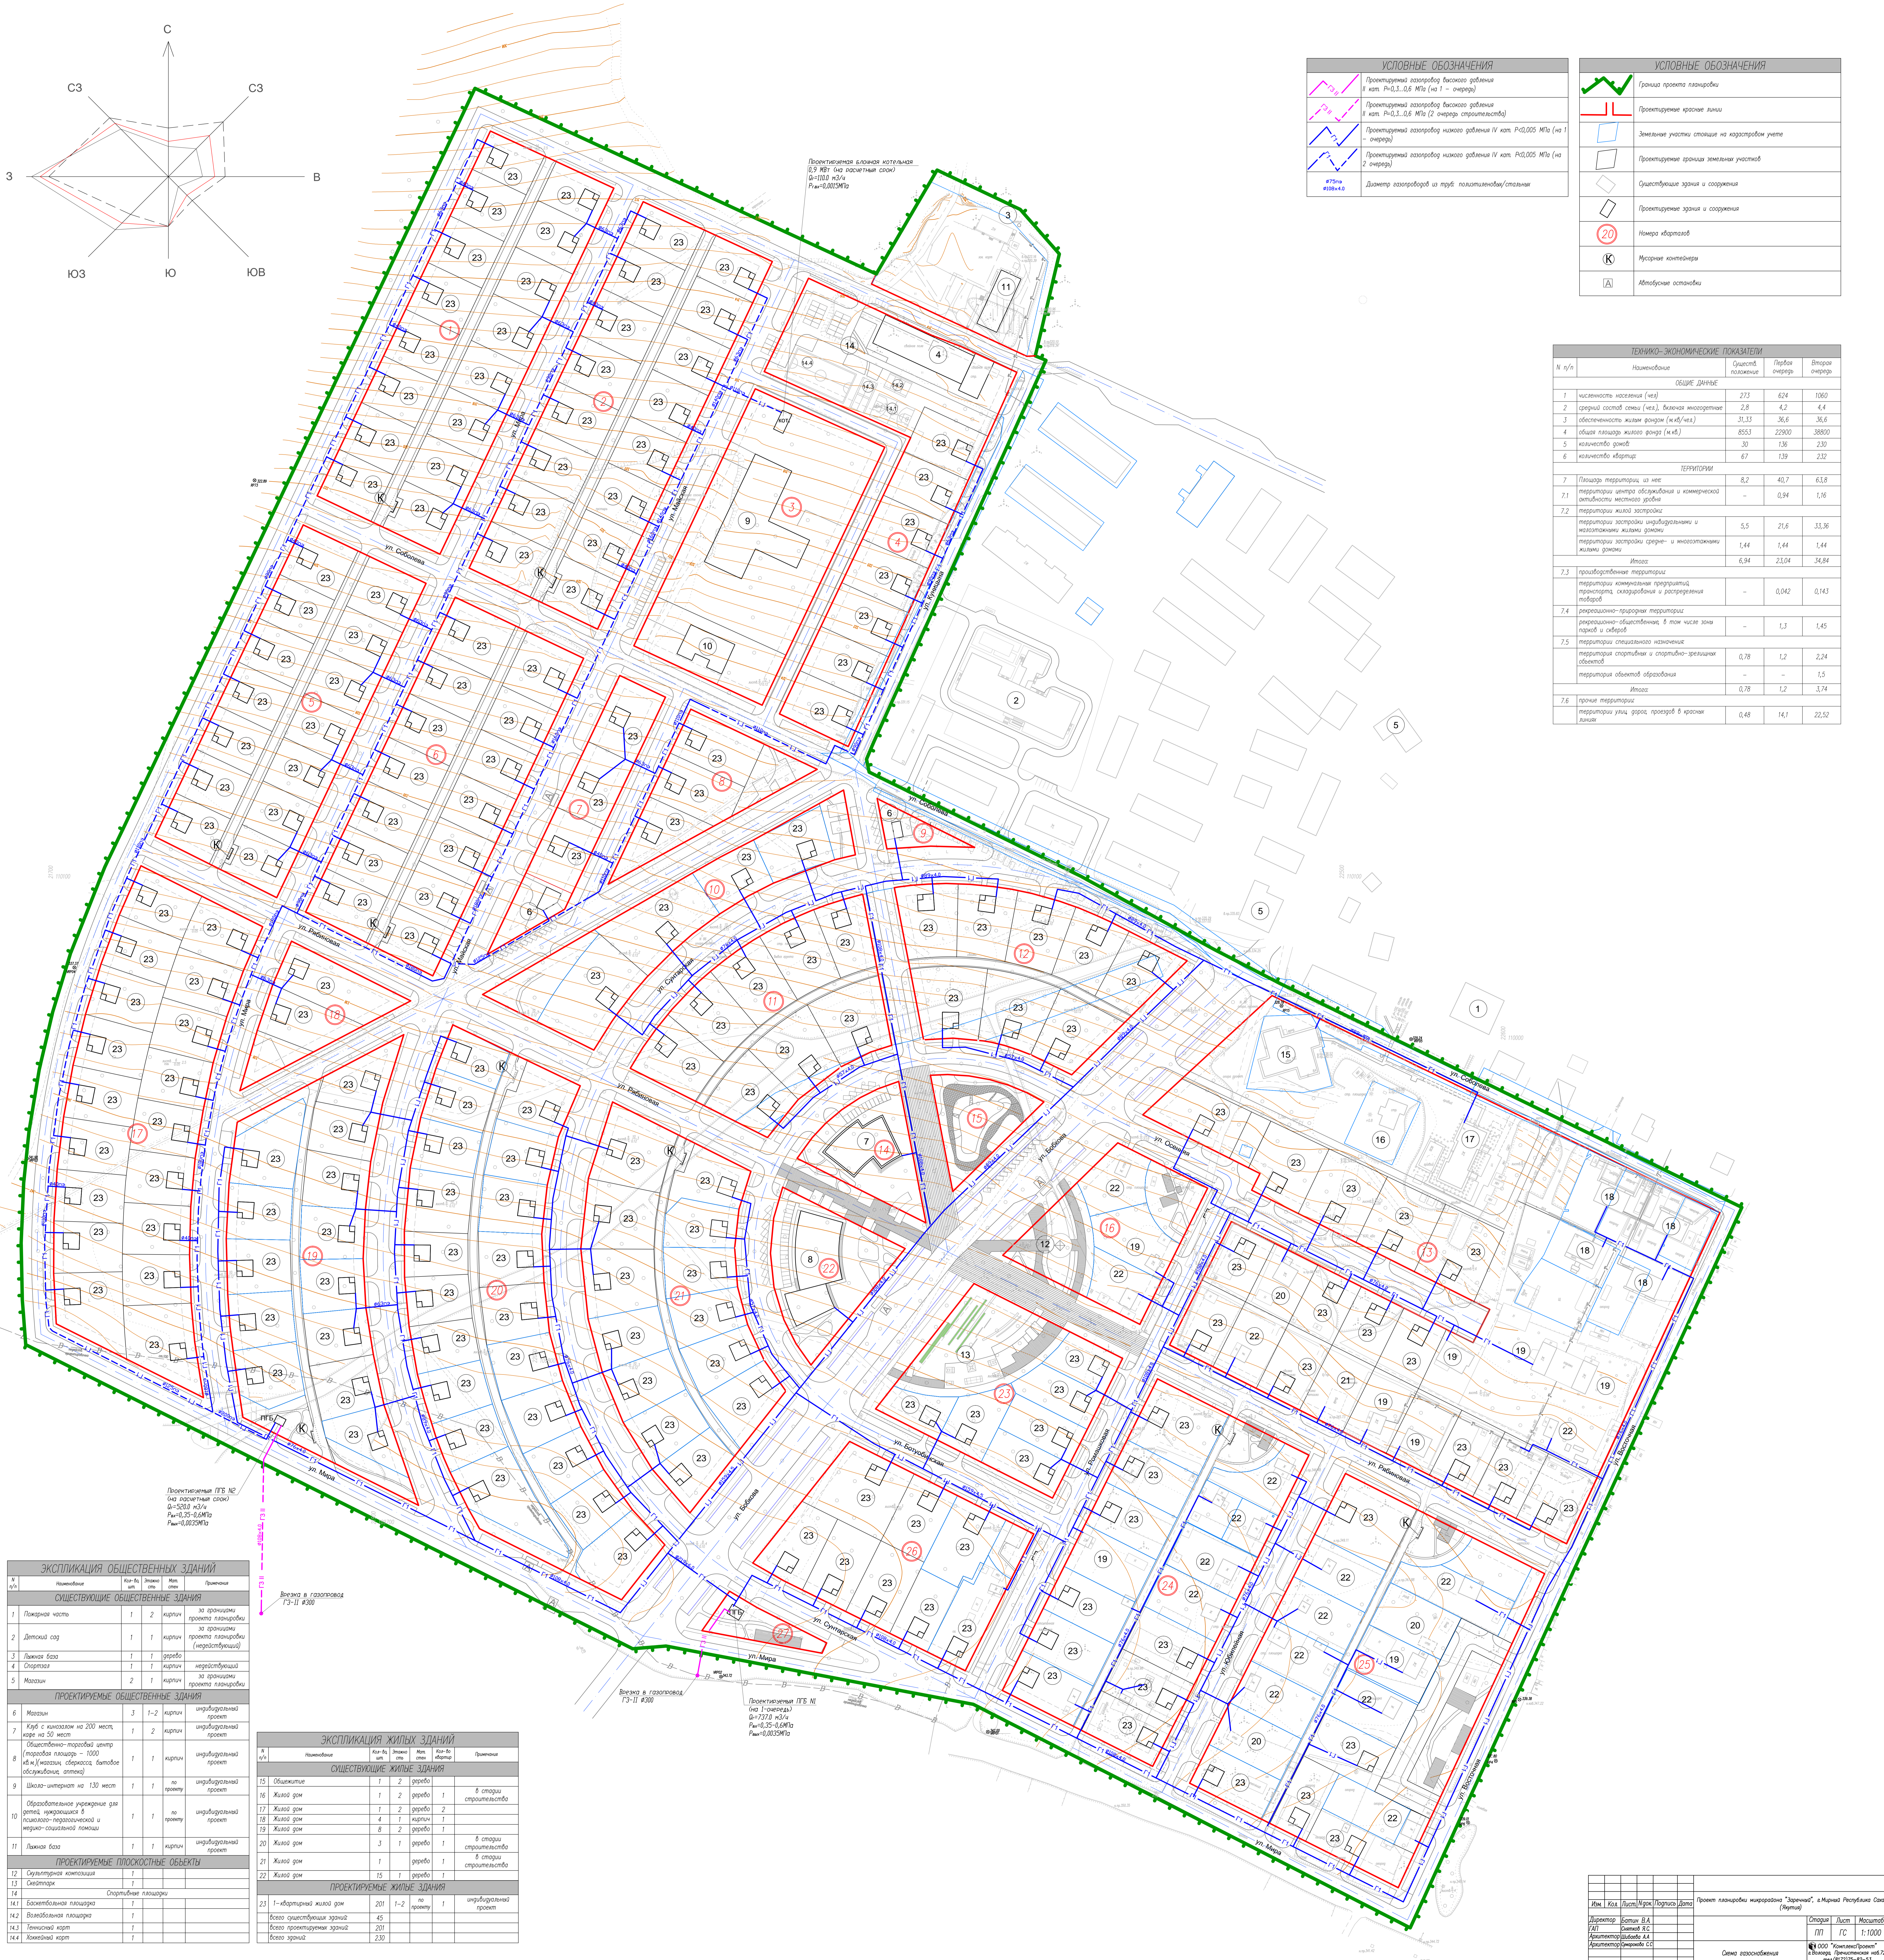

<b>ПРОЕКТИРУЕМЫЕ ПЛОСКОСТНЫЕ ОБЪЕКТЫ</b>					
12	Скульптурная композиция	1			

ЭКСПЛИКАЦИЯ ЖИЛЫХ ЗДАНИЙ						

Изм.	Кол.	Листы/Грехи	Полное	Дата	
Директор	Ботин В.А.				
ГАП	Светлов И.С.				
Архитектор	Шубов А.А.				
Архитектор	Евдокимов С.С.				


Страница	Лист	Масштаб
лп7	ГС	1:1000

ООО "КомплексПроект"  

