


Проект планировки микрорайона "Заречный" г. Мирный Республики Саха (Якутия)  
Схема электроснабжения М 1:1000

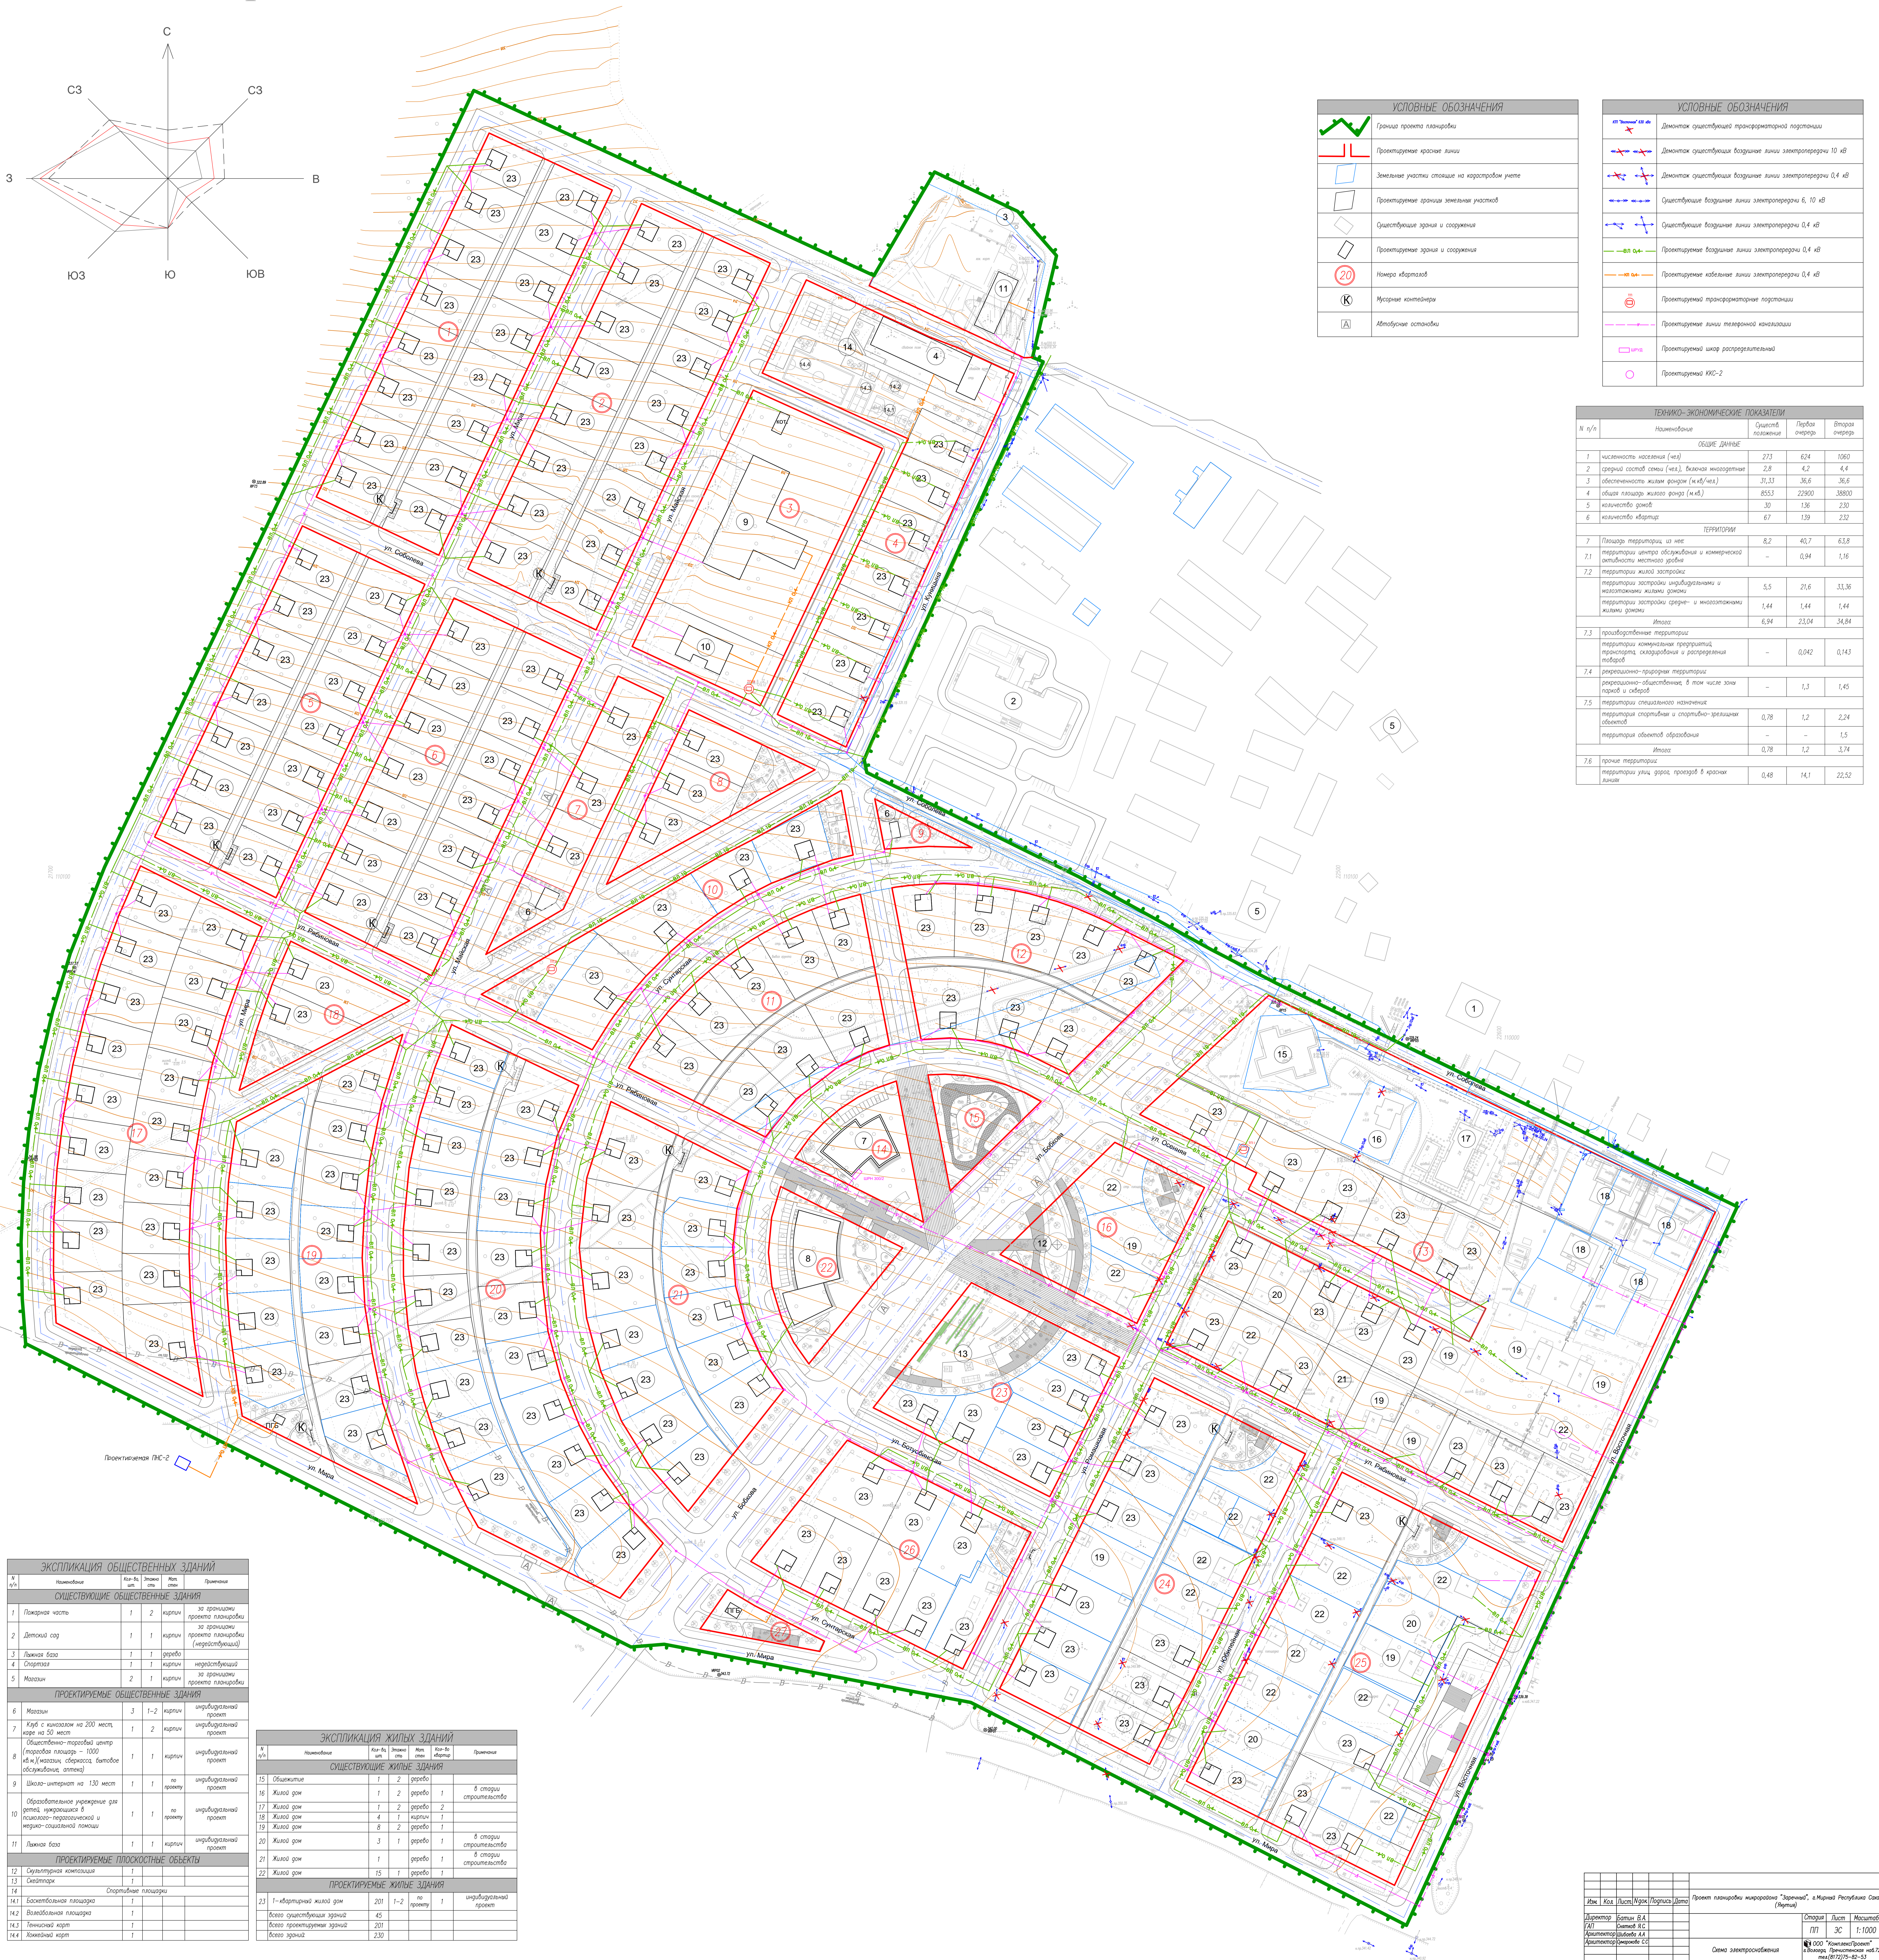

<b>ПРОЕКТИРУЕМЫЕ ПЛОСКОСТНЫЕ ОБЪЕКТЫ</b>					
12	Скульптурная композиция	1			


[illegible]