ПРОЕКТ ПЛАНИРОВКИ С ПРОЕКТОМ МЕЖЕВАНИЯ ТЕРРИТОРИИ, ПРЕДНАЗНАЧЕННОЙ ДЛЯ РАЗМЕЩЕНИЯ ЛИНЕЙНОГО ОБЪЕКТА

"Электроснабжение ближней приводной радиостанции (БПРМ) в г. Мирный"

СХЕМА РАСПОЛОЖЕНИЯ НА ПЕРИОД СТРОИТЕЛЬСТВА
М 1:1000

Лист 1 | Лист 2 | Лист 3

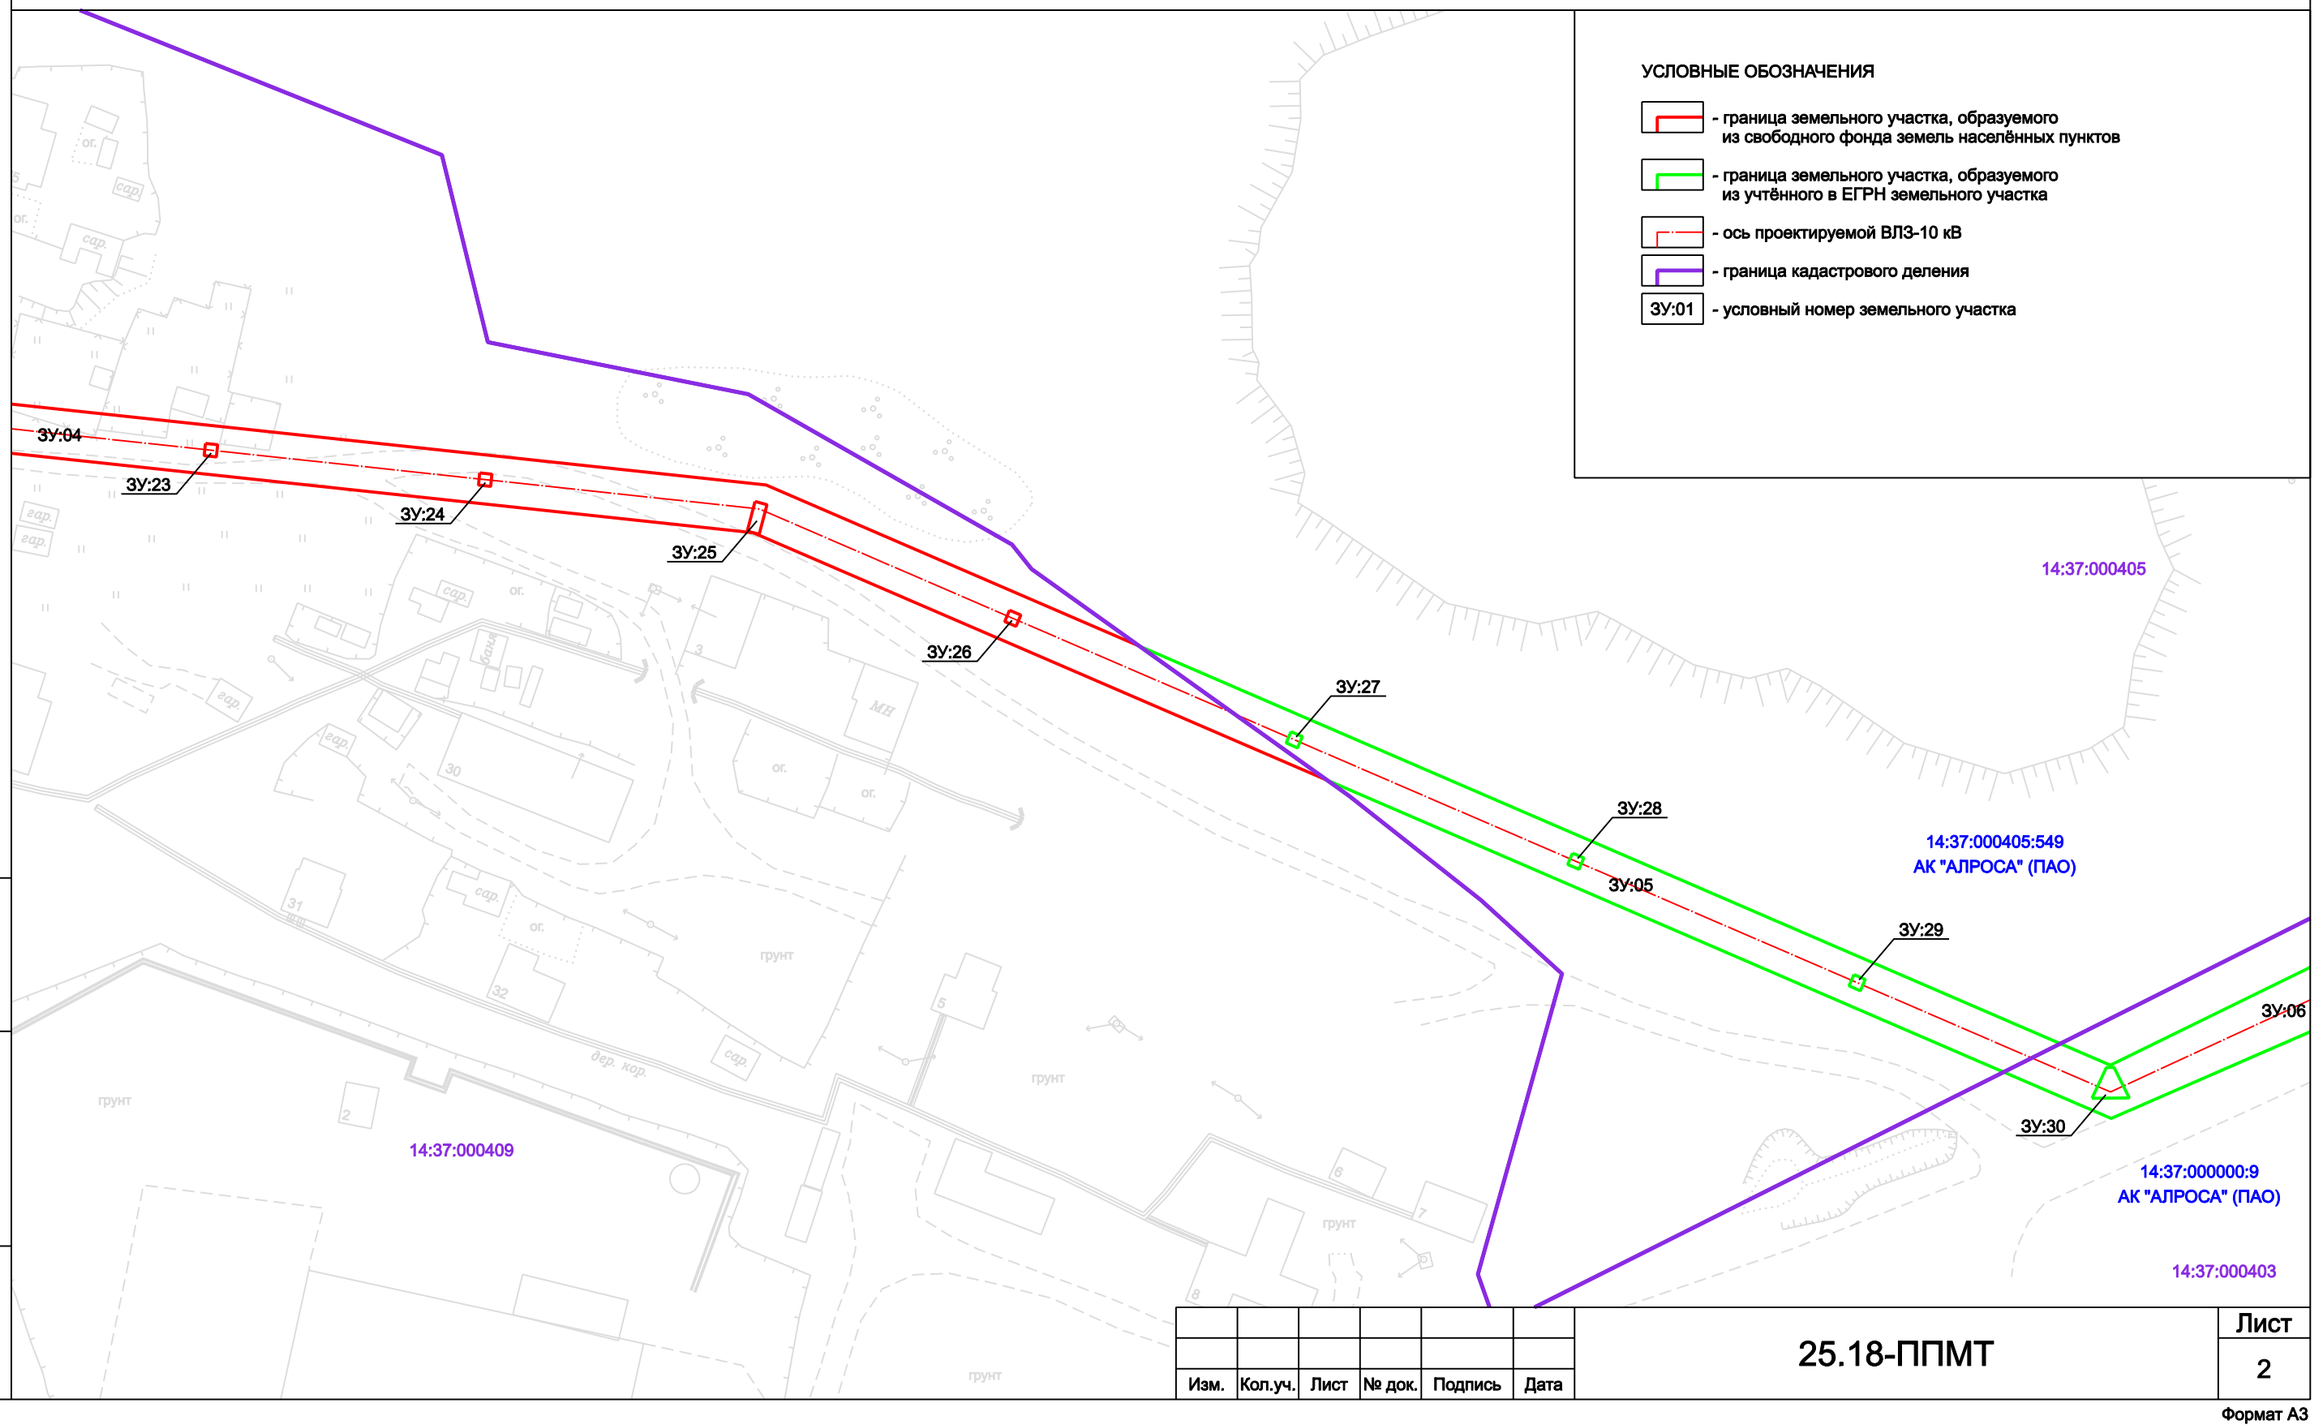

УСЛОВНЫЕ ОБОЗНАЧЕНИЯ

- граница земельного участка, образуемого из свободного фонда земель населённых пунктов
- граница земельного участка, образуемого из учтённого в ЕГРН земельного участка
- ось проектируемой ВЛЗ-10 кВ
- граница кадастрового деления
- ЗУ:01 - условный номер земельного участка

Взамен инв. №

Подпись и дата

Инв. № подл.

Изм.	Кол.уч.	Лист	№ док.	Подпись	Дата

25.18-ППМТ

Лист 2

Формат А3