ПРОЕКТ ПЛАНИРОВКИ С ПРОЕКТОМ МЕЖЕВАНИЯ ТЕРРИТОРИИ, ПРЕДНАЗНАЧЕННОЙ ДЛЯ РАЗМЕЩЕНИЯ ЛИНЕЙНОГО ОБЪЕКТА

"Волоконно-оптическая линия связи в г. Мирный"

ЧЕРТЁЖ МЕЖЕВАНИЯ ТЕРРИТОРИИ

М 1:1000

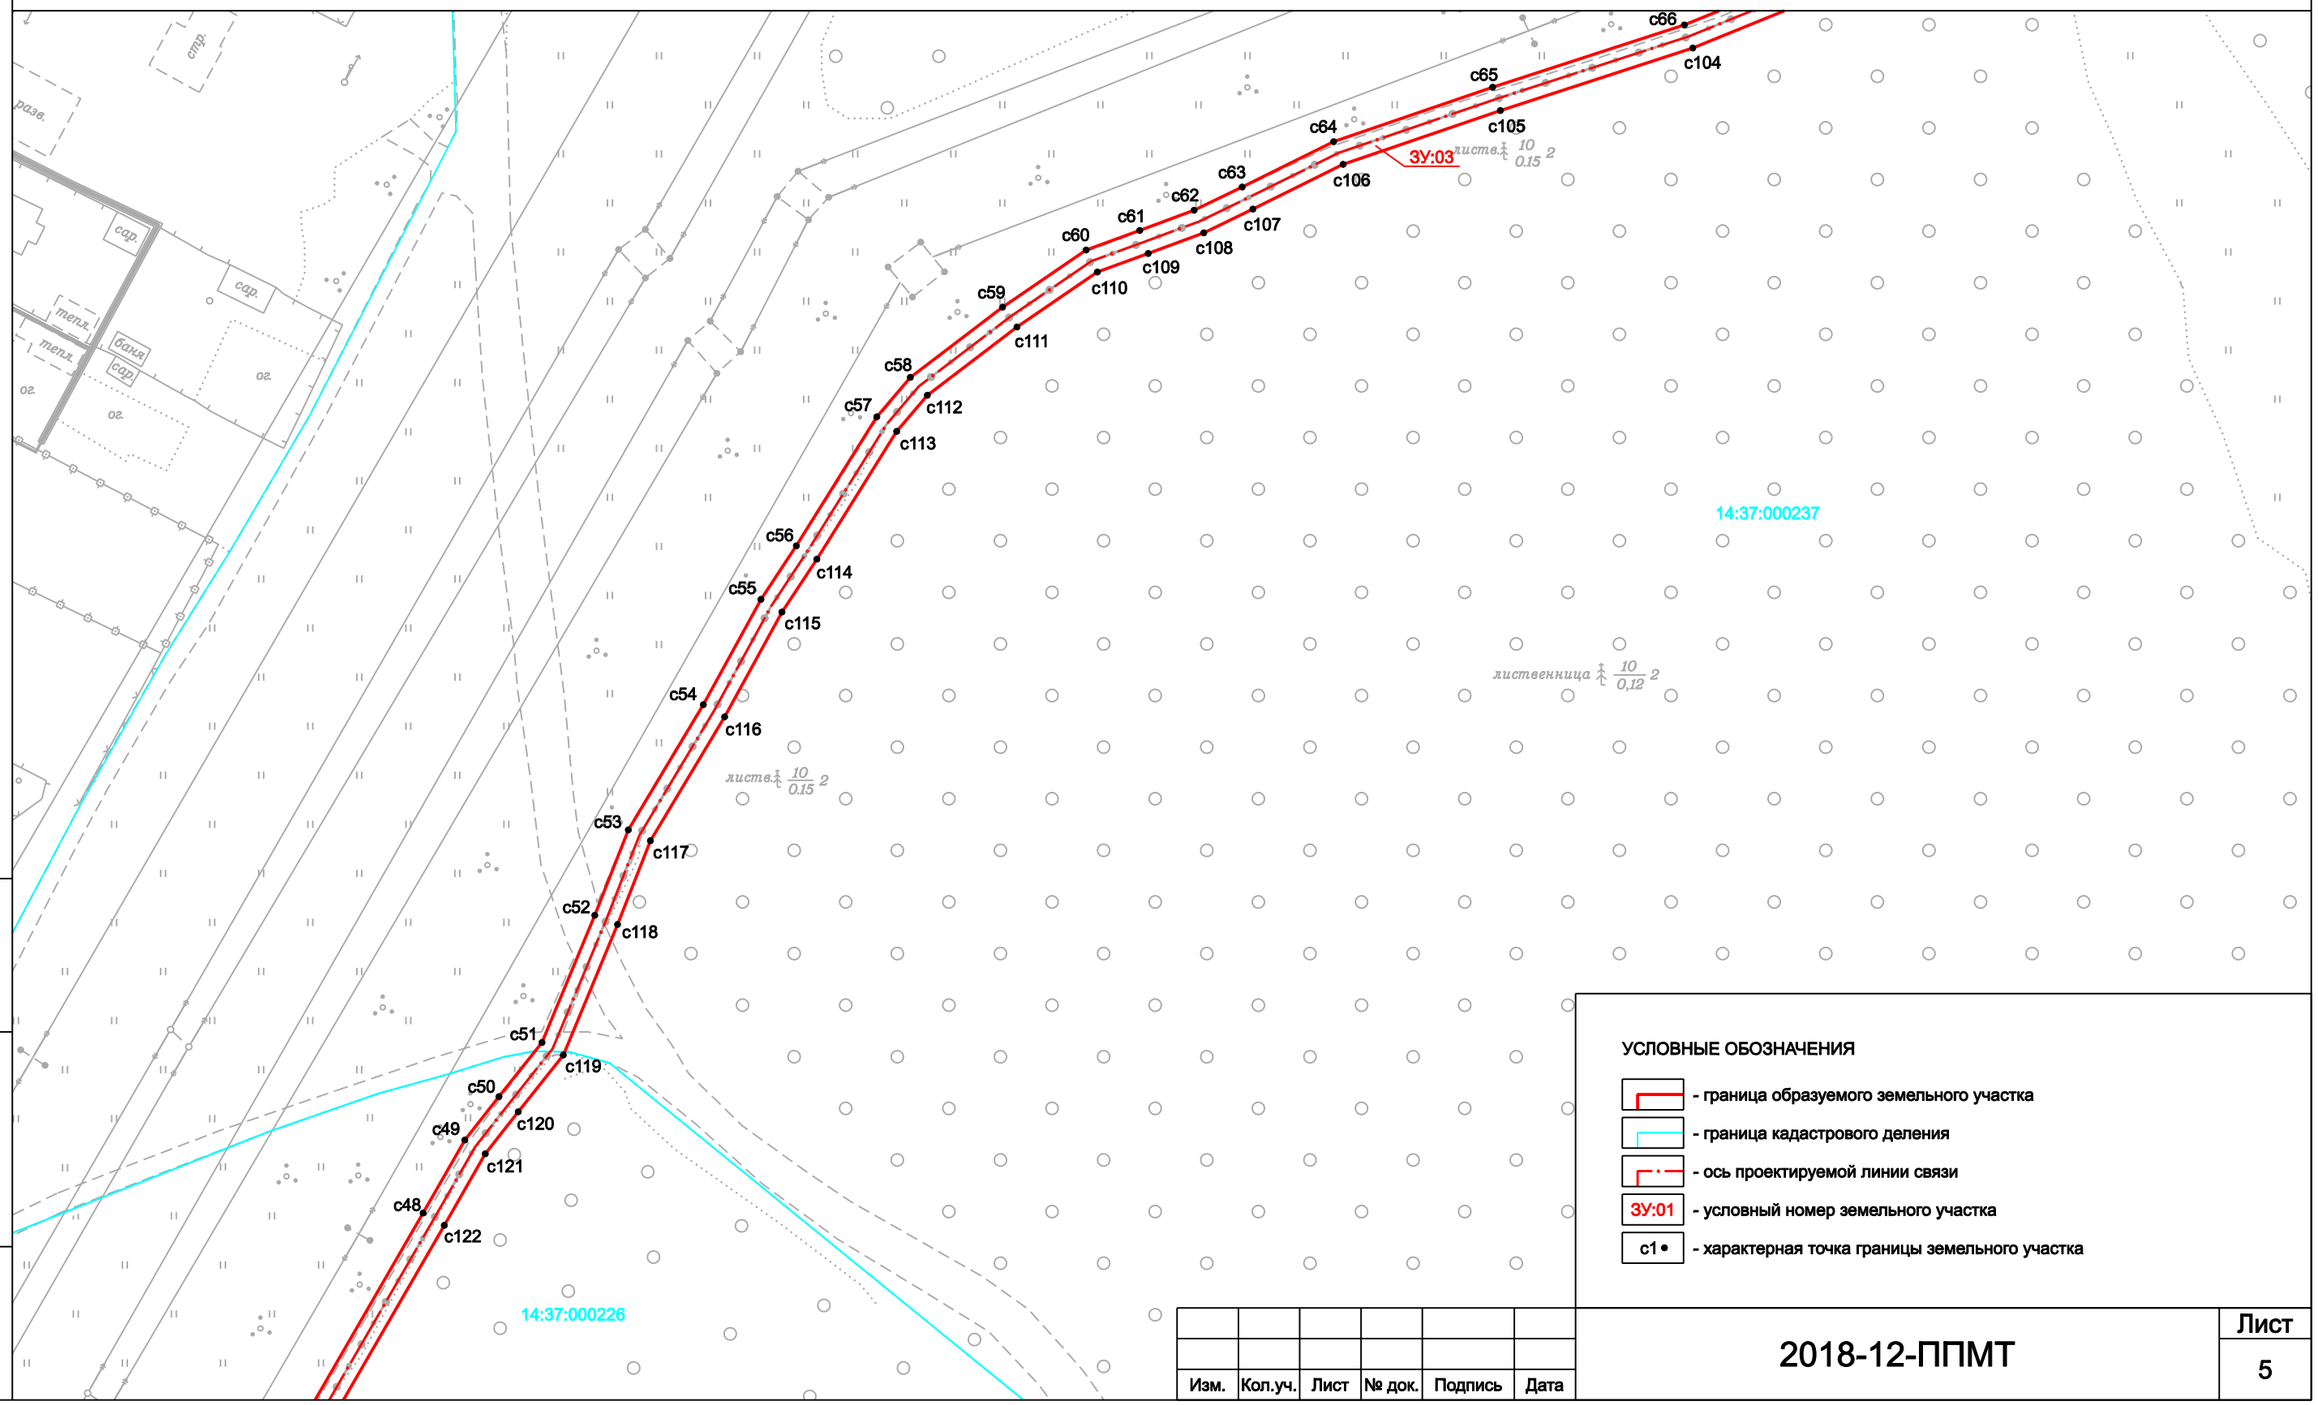

УСЛОВНЫЕ ОБОЗНАЧЕНИЯ

- граница образуемого земельного участка
- граница кадастрового деления
- ось проектируемой линии связи
- ЗУ:01 - условный номер земельного участка
- с1 • - характерная точка границы земельного участка

Изм.	Кол.уч.	Лист	№ док.	Подпись	Дата

2018-12-ППМТ

Лист 5

Взамен инв. №

Подпись и дата

Инв. № подл.

Формат А3