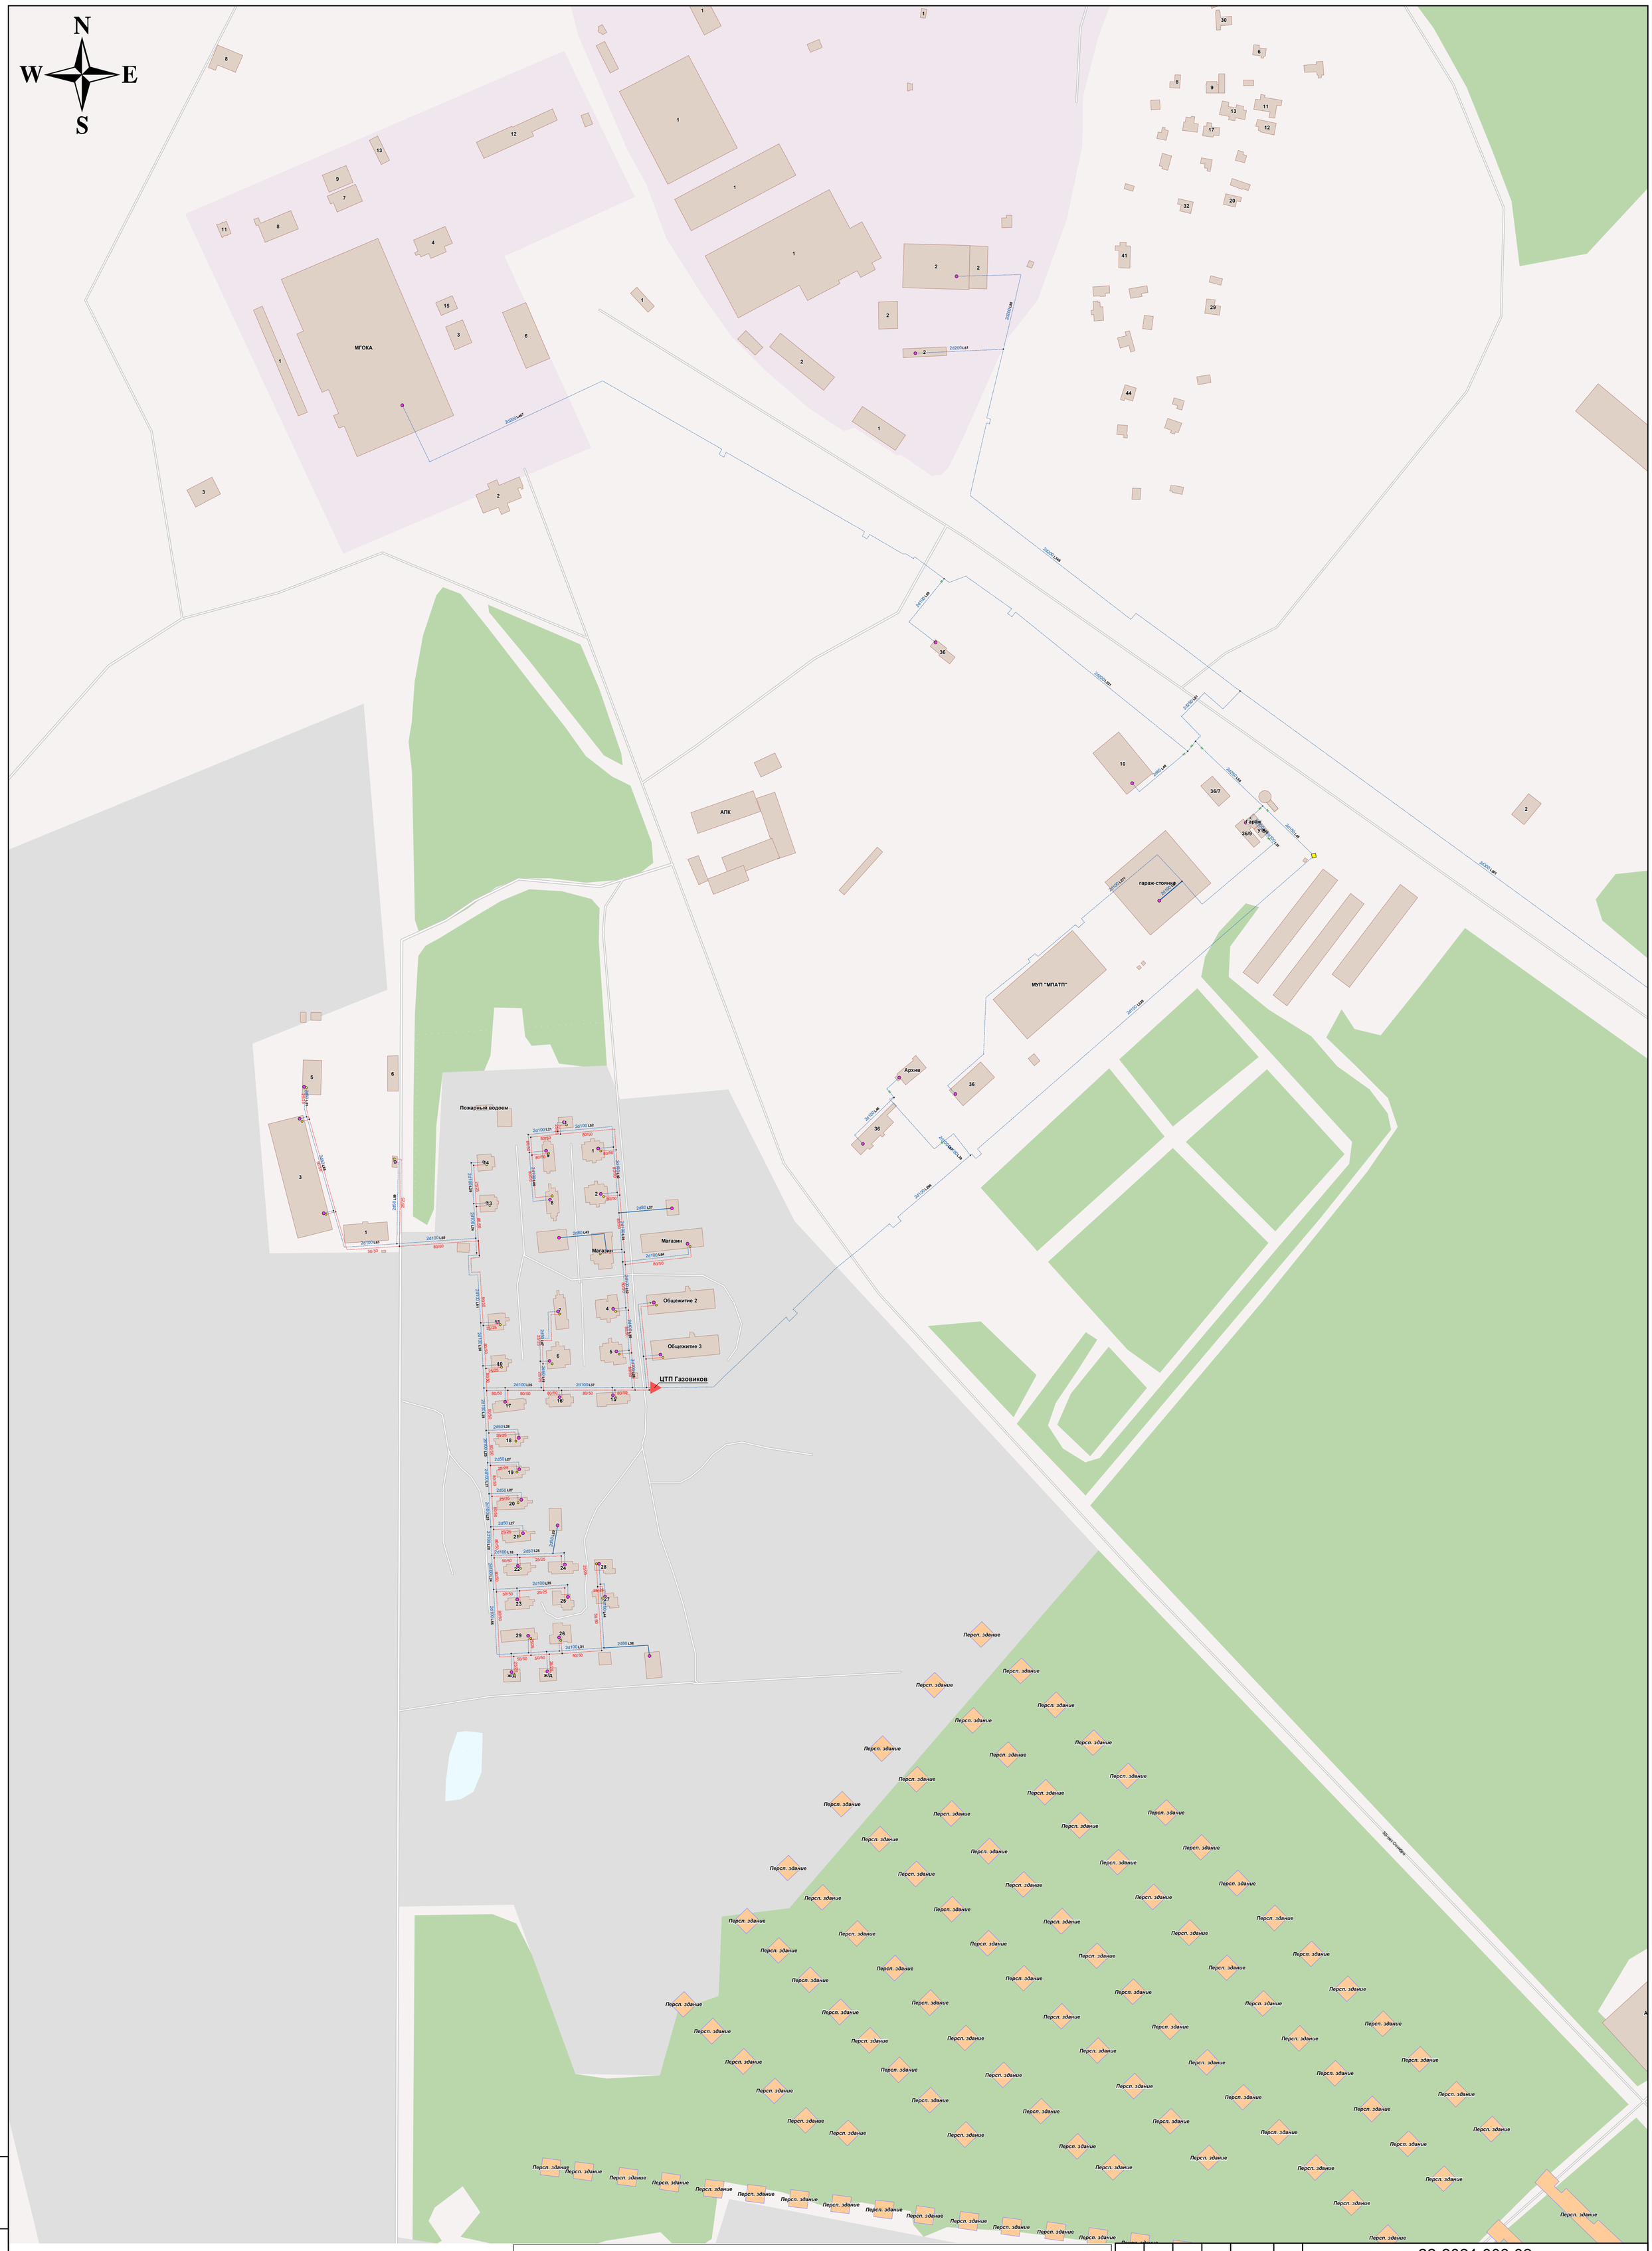

Условные обозначения

- Источник
- Источник откл.
- Тепловая камера
- Разветвление
- Потребитель
- Потребитель откл.
- Потребитель ГВС
- Потребитель ГВС откл.
- ЦТП
- Задвижка откр.
- Задвижка закр.
- Участки отопления
- Участки отопления откл.
- Участки ГВС
- Участки откл. ГВС
- Перспективный участок
- Перекладка
- Участки отопления актуализированные
- Участки ГВС актуализированные
- Обобщенный потребитель
- Здания
- Здания перспективные
- Источник
- Перспективная ТК
- Перспективный потр.
- Насосная станция
- Надземная прокладка трубопровода
- Подземная прокладка трубопровода
- d100/80 Условный диаметр прямого/обратного трубопровода системы горячего водоснабжения, мм
- L36 Длина, м
- 2d100 Условный диаметр прямого и обратного трубопровода системы теплоснабжения, мм

Изм.	Кол.у	Лист	№ док	Подп.	Дата
Разработал		Загрутдинов Т.Ф.			
Проверил		Погарский А.М.			

22-2021.003.02

Схема теплоснабжения муниципального образования "Город Мирный" Мирнинского района Республики Саха (Якутия) на период до 2032 года.

Схема отопления и горячего водоснабжения

Стадия	Лист	Листов
Р	2	9

М 1:2000

ЯНЭНЕРГО

Взам. инв. №

Подп. и дата

Инв. № подл.