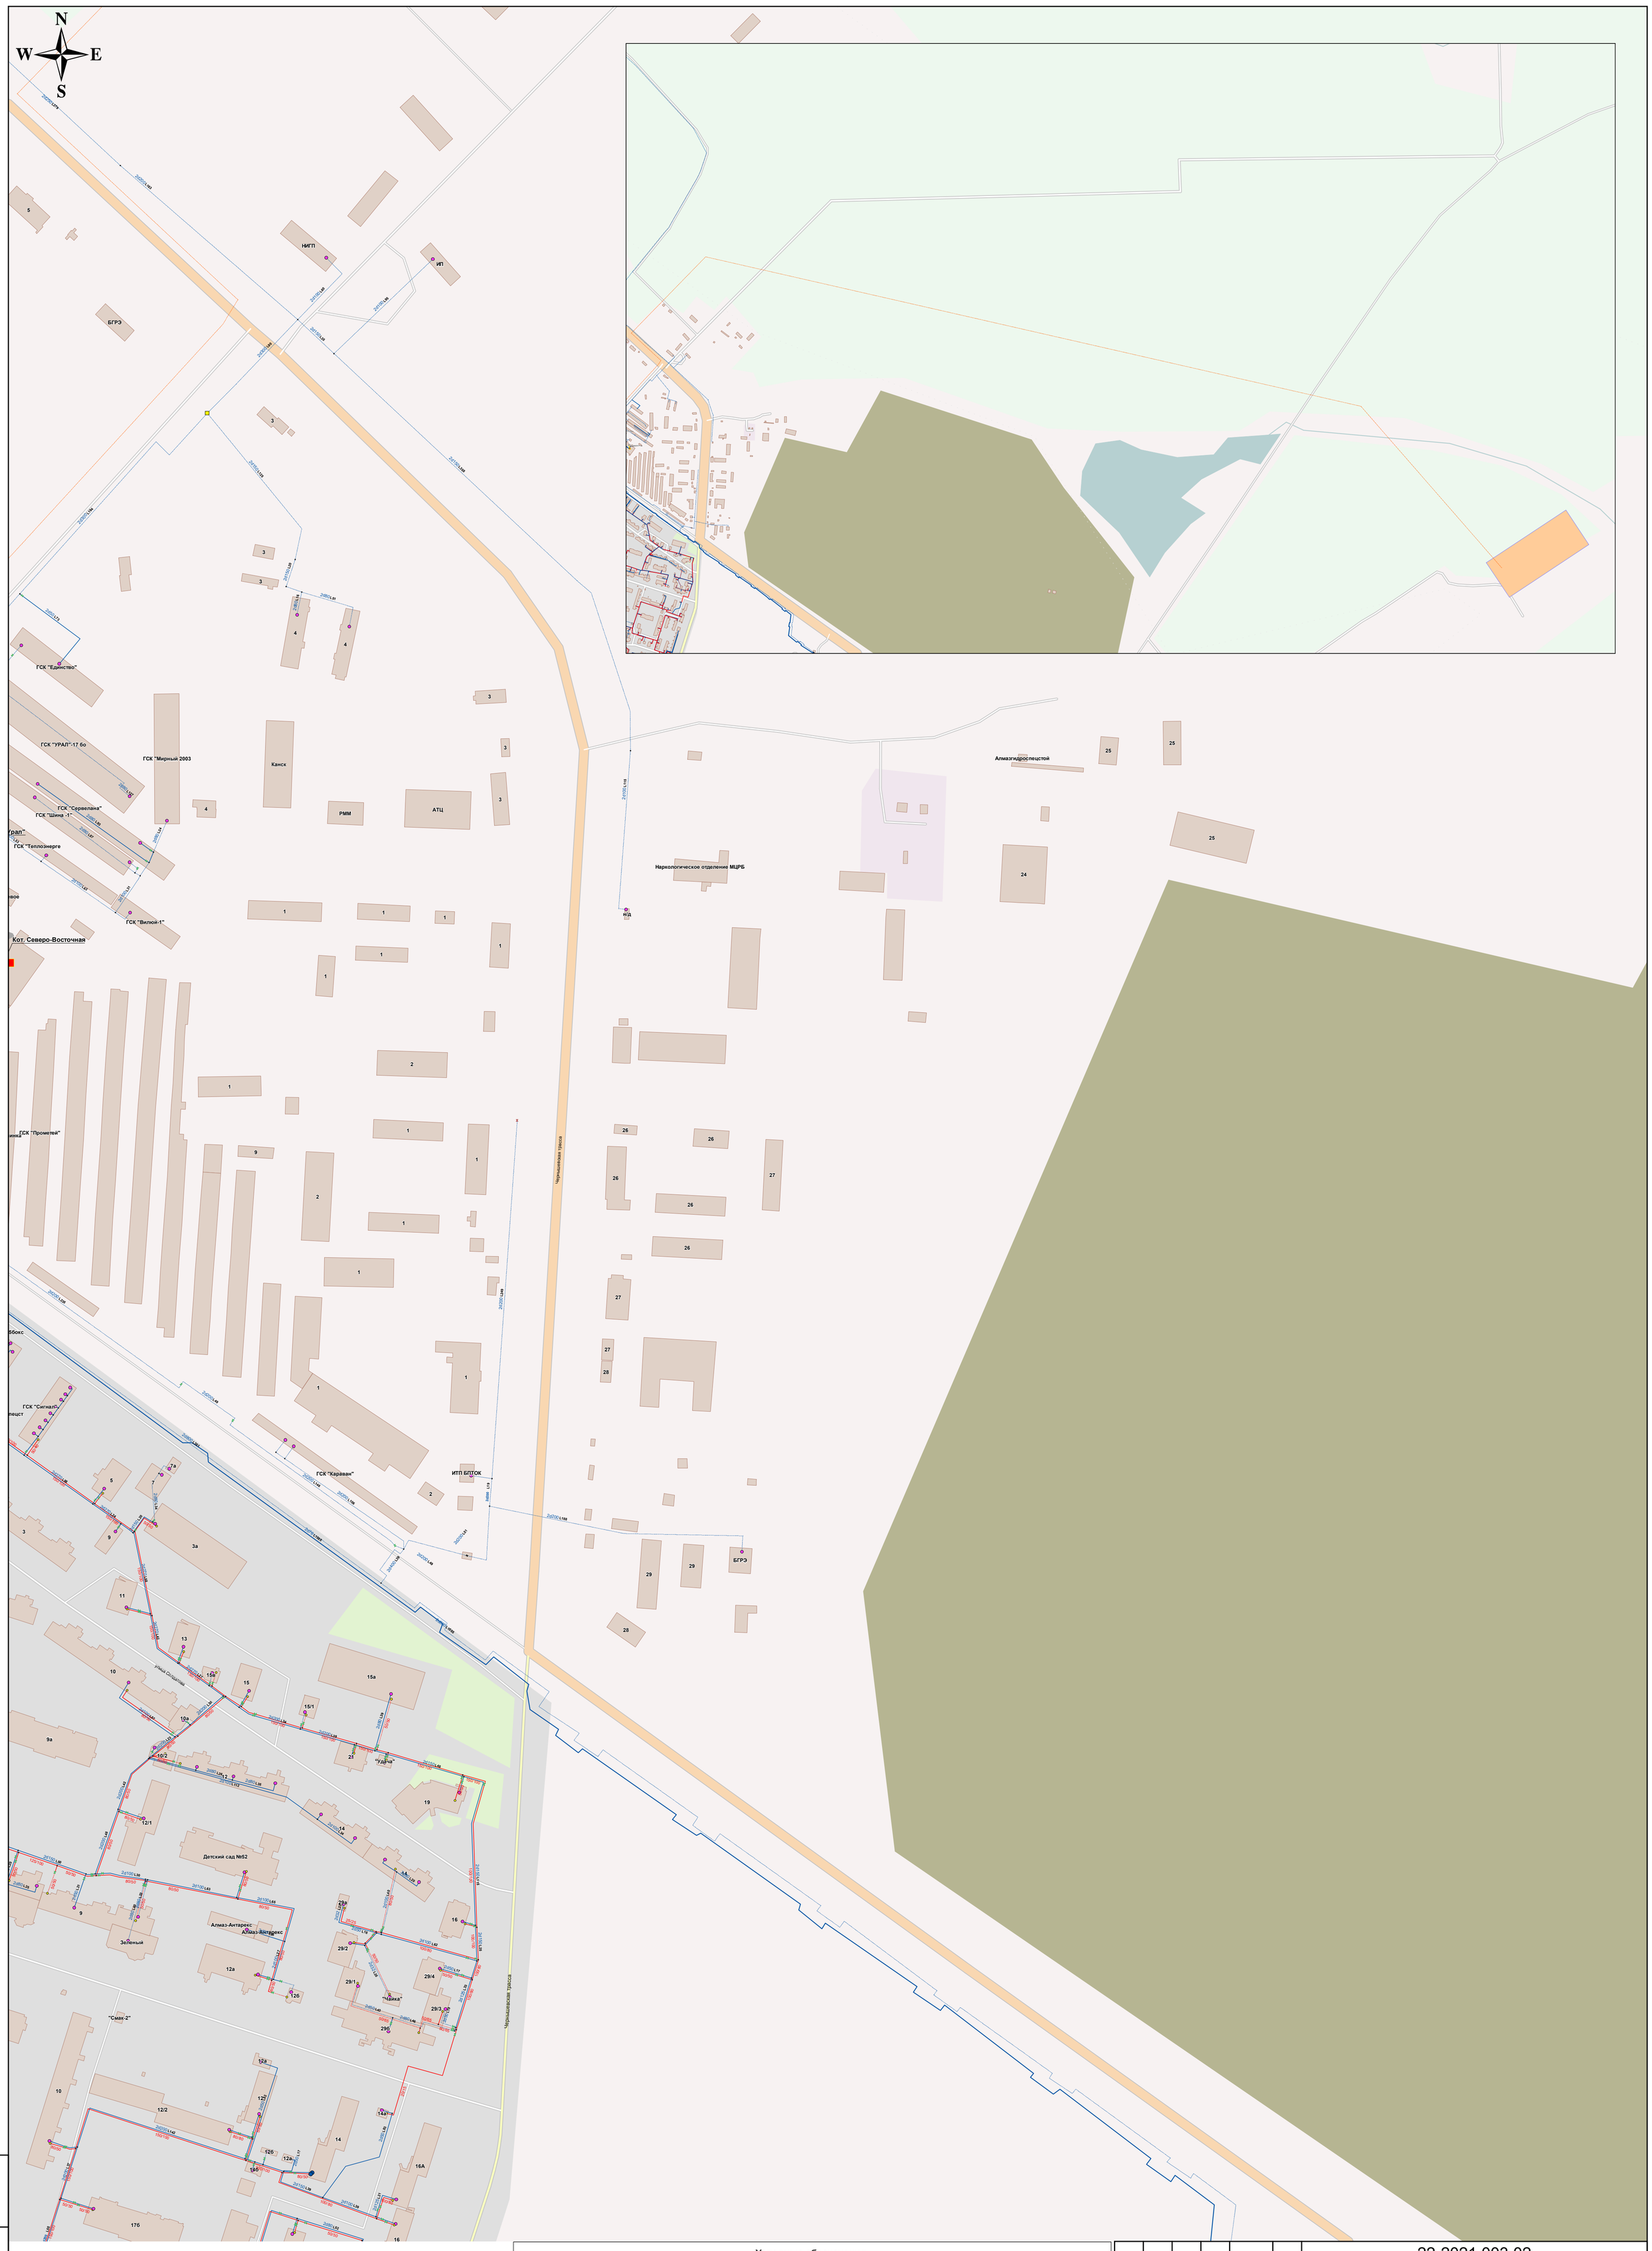

Условные обозначения

Источник	Участки отопления	Источник	
Источник откл.	Участки отопления откл.	Перспективная ТК	
Тепловая камера	Участки ГВС	Перспективный потр.	
Разветвление	Участки откл. ГВС	Насосная станция	
Потребитель	Перспективный участок	Надземная прокладка трубопровода	
Потребитель откл.	Перекладка	Подземная прокладка трубопровода	
Потребитель ГВС	Участки отопления актуализированные	d100/80	Условный диаметр прямого/обратного трубопровода системы горячего водоснабжения, мм
Потребитель ГВС откл.	Участки ГВС актуализированные		
ЦТП	Обобщенный потребитель	L36	Длина, м
Задвижка откр.	Здания	2d100	Условный диаметр прямого и обратного трубопровода системы теплоснабжения, мм
Задвижка закр.	Здания перспективные		

Изм.	Кол.у	Лист	№ до	Подп.	Дата
Разработал		Загрутдинов Т.Ф.			
Проверил		Погарский А.М.			

22-2021.003.02

Схема теплоснабжения муниципального образования "Город Мирный" Мирнинского района Республики Саха (Якутия) на период до 2032 года.

Схема отопления и горячего водоснабжения

Стадия	Лист	Листов
Р	4	9

М 1:2000

ЯНЭНЕРГО

Взам. инв. №

Подп. и дата

Инв. № подл.