


Проект планировки и проект межевания территории квартала индивидуальных жилых домов в северо-восточной части г. Мирного с подготовкой межевых планов образуемых земельных участков
 Схема вертикальной планировки территории, инженерной подготовки и инженерной защиты территории

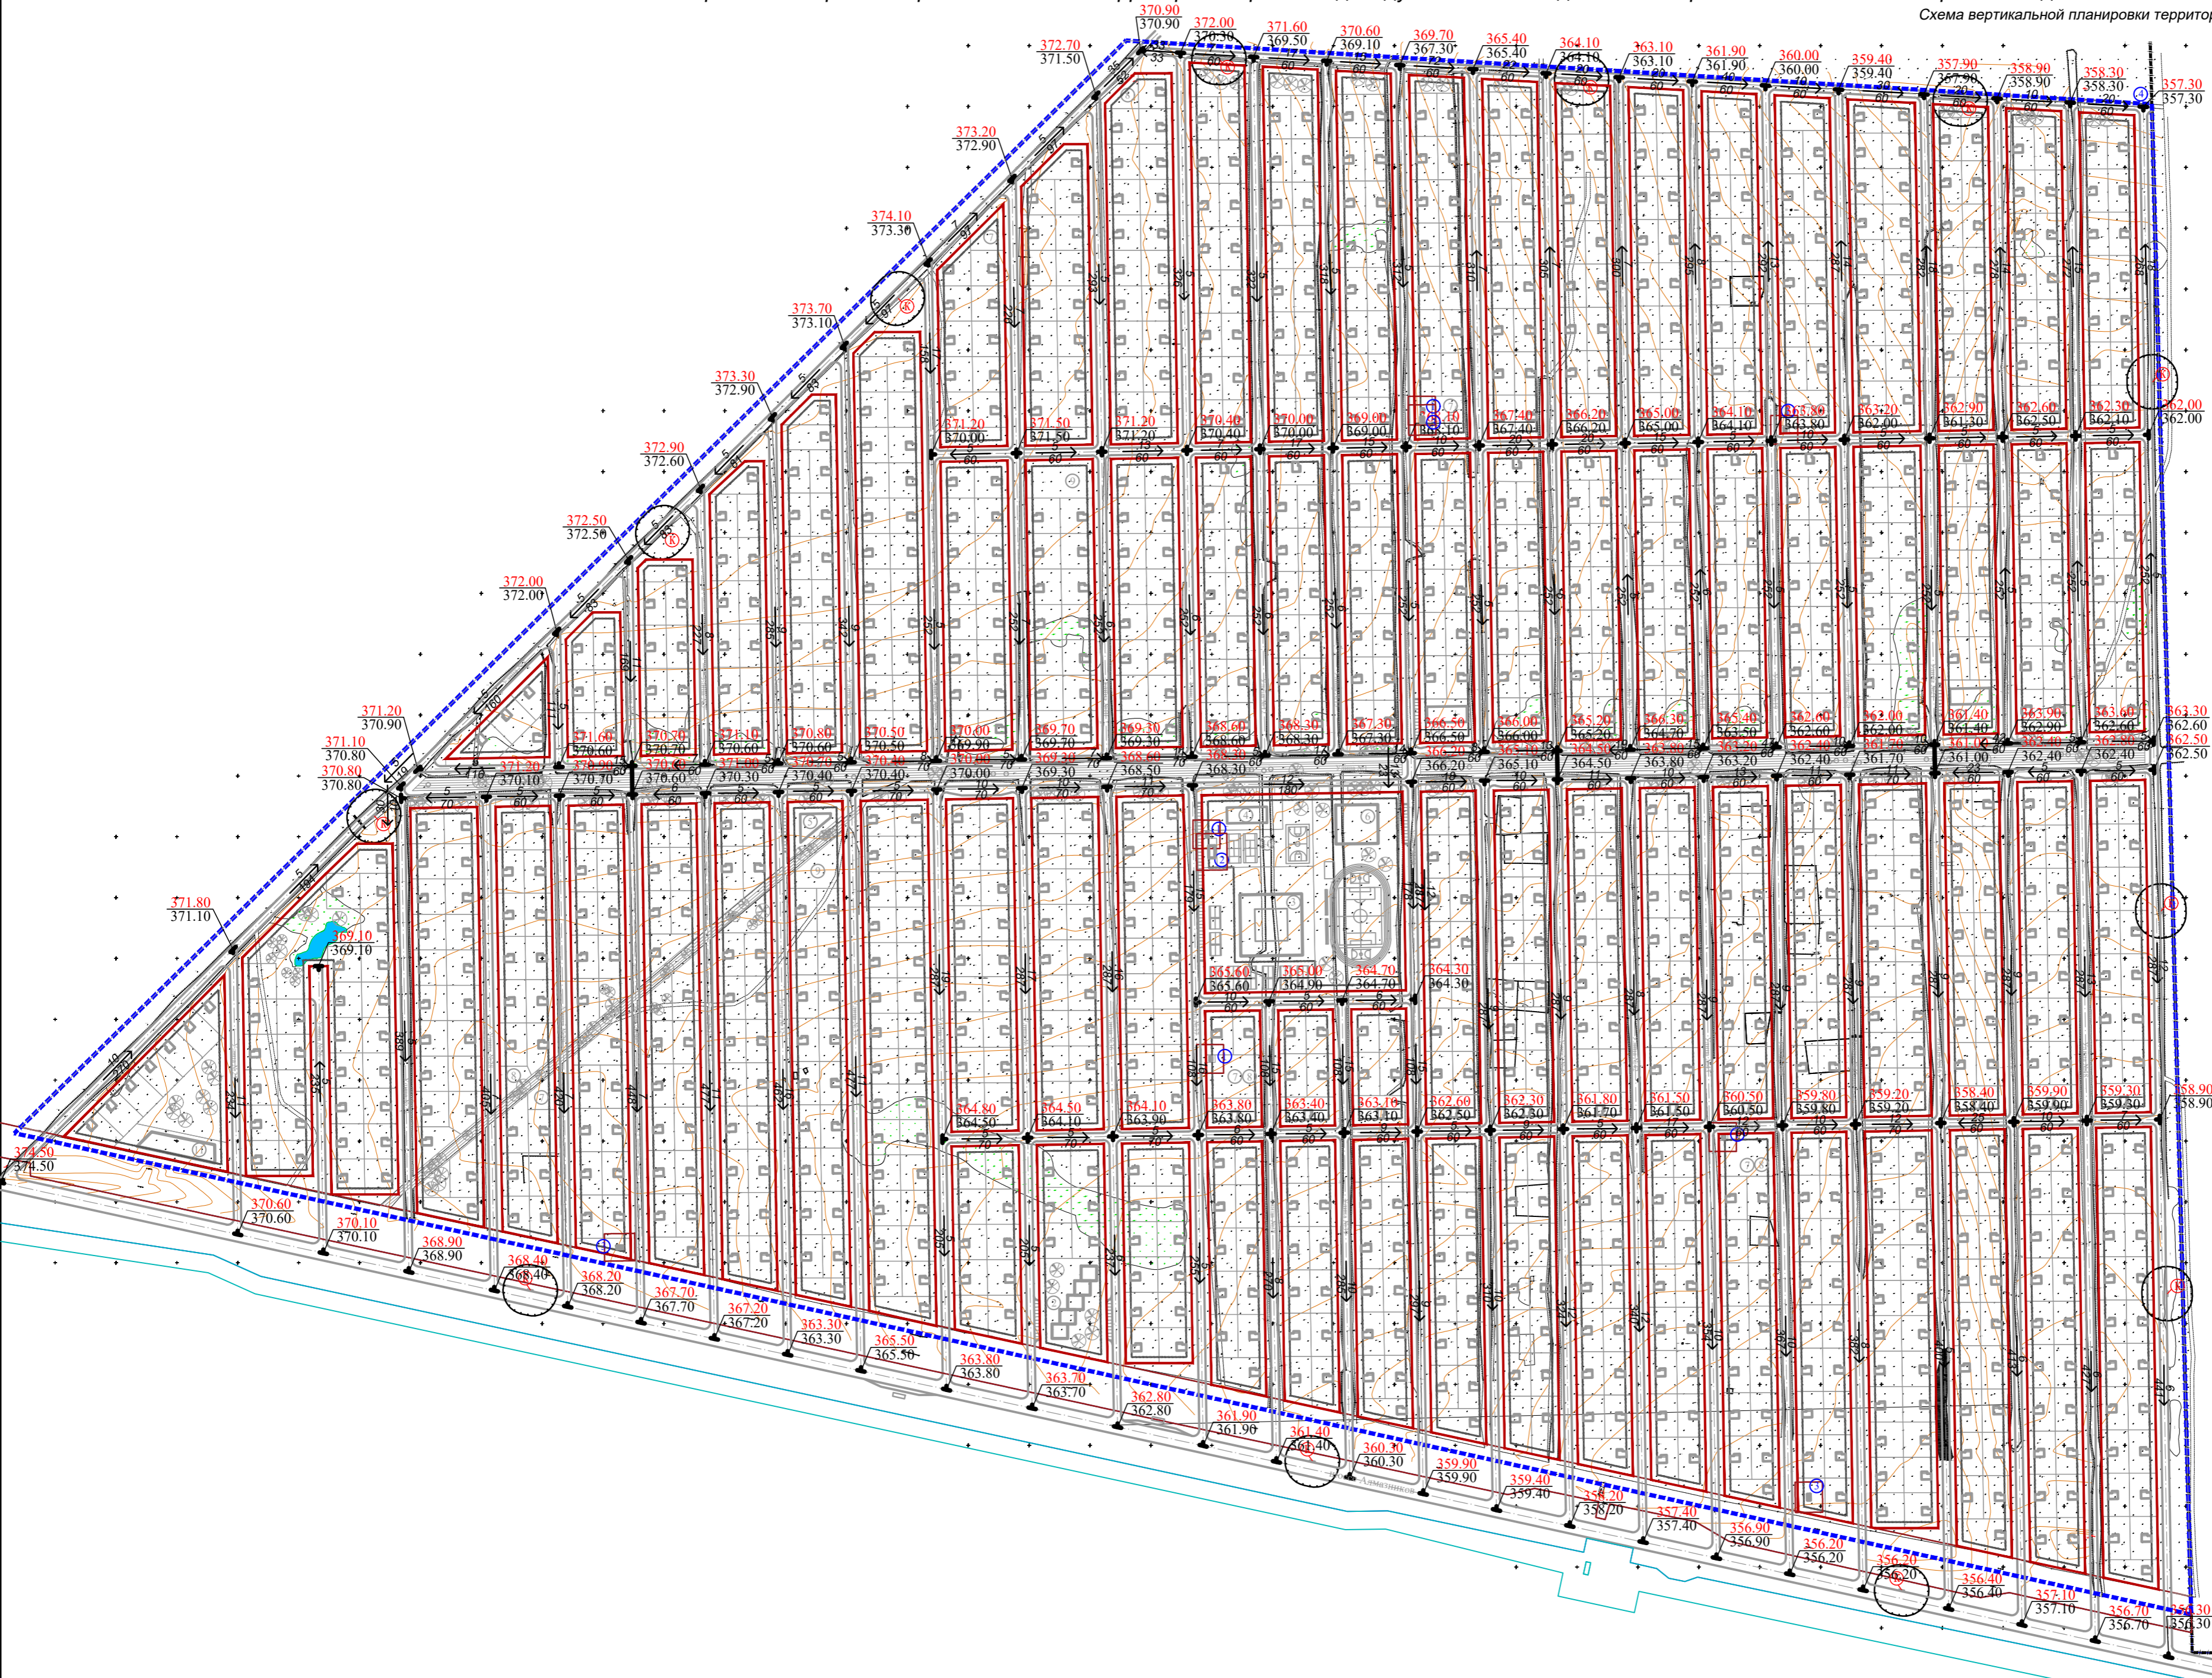

УСЛОВНЫЕ ОБОЗНАЧЕНИЯ:

- Граница населенного пункта
- Граница элемента планировочной структуры
- Проектируемые красные линии
- Линии отступа от красных линий
- Границы земельных участков, сведения о которых содержится в ЕГРН
- Площадки для сбора ТКО

ЗОНЫ С ОСОБЫМИ УСЛОВИЯМИ ИСПОЛЬЗОВАНИЯ ТЕРРИТОРИИ

- Санитарно-защитная зона
- Отрывная зона инженерных сетей

ВЕРТИКАЛЬНАЯ ПЛАНИРОВКА ТЕРРИТОРИИ

- Точка передела рельефа
- Уклон в промилле / промер в метрах
- Проектная (красная) отметка / существующая (черная) отметка

ПРОЕКТИРУЕМЫЕ ЖИЛЫЕ ЗДАНИЯ

N п/п	Наименование	Кол-во, шт.	Этаж.	Мат. стои.
1	Индивидуальный жилой дом	1167	1-3	по проекту

ПРОЕКТИРУЕМЫЕ ОБЩЕСТВЕННЫЕ ЗДАНИЯ И СООРУЖЕНИЯ

N п/п	Наименование	Кол-во, шт.	Этаж.
1	Гостиница на 40-60 номеров с комплексом административно-бытовых помещений	1	1-4
2	Дошкольная образовательная организация на 245 мест	1	1-3
3	Объект торговли	3	1-3
4	Кафе	1	1-3
5	Спортивный зал	1	1-3
6	Площадка для отдыха взрослого населения	6	-
7	Площадка для игр детей	6	-
8	Площадка для занятий физкультурой	2	-
9	Универсальная спортивная площадка	1	-
10	Участковый пункт полиции с гаражом	1	1-3

ПРОЕКТИРУЕМЫЕ ОБЪЕКТЫ ИНЖЕНЕРНОЙ ИНФРАСТРУКТУРЫ

N п/п	Наименование	Кол-во, шт.
1	Трансформаторная подстанция	5
2	Глазная котельная	1
3	ГРПП	3
4	КНС	3

Изм.	Кол.	Лист	Н.жиз.	Подпись	Дата

Проект планировки и проект межевания территории квартала индивидуальных жилых домов в северо-восточной части г. Мирного с подготовкой межевых планов образуемых земельных участков

Директор АИП	Сивков Я. С.	Статус	Лист	Масштаб
Министр	Шибанова Л. А.	ППТ	5	1:2000
	Сучкович С. С.			

Схема вертикальной планировки территории, инженерной подготовки и инженерной защиты территории