


Проект планировки и проект межевания территории квартала индивидуальных жилых домов в северо-восточной части г. Мирного с подготовкой межевых планов образуемых земельных участков

Схема организации движения транспорта (включая транспорт общего пользования) и пешеходов, отражающую местоположение объектов транспортной инфраструктуры и учитывающую существующие и прогнозные потребности в транспортном обеспечении на территории, а также схема организации улично-дорожной сети

ПОПЕРЕЧНЫЕ ПРОФИЛИ УЛИЦ И ДОРОГ

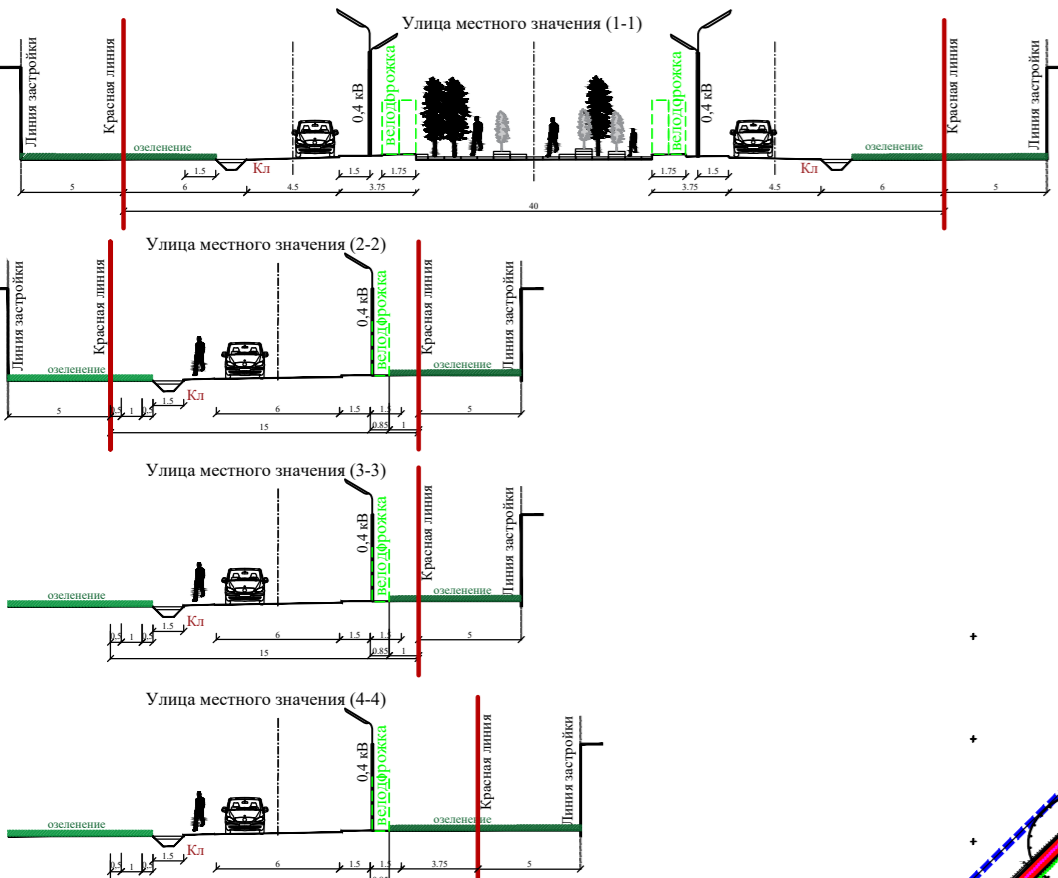

УСЛОВНЫЕ ОБОЗНАЧЕНИЯ:

- Границы населенного пункта
- Границы элемента планировочной структуры
- Проектируемые красные линии
- Линии отступа от красных линий
- Границы земельных участков, сведения о которых содержится в ЕГРН
- Площадки для сбора ТКО

ЗОНЫ С ОСОБЫМИ УСЛОВИЯМИ ИСПОЛЬЗОВАНИЯ ТЕРРИТОРИИ

- Санитарно-защитная зона
- Открытые зоны инженерных сетей

ПРОЕКТИРУЕМЫЕ ЖИЛЫЕ ЗДАНИЯ

N п/п	Наименование	Кол-во, шт.	Этаж.	Мат. сто.
1	Индивидуальный жилой дом	1167	1-3	по проекту

ПРОЕКТИРУЕМЫЕ ОБЩЕСТВЕННЫЕ ЗДАНИЯ И СООРУЖЕНИЯ


N п/п	Наименование	Кол-во, шт.	Этаж.
1	Гостиница на 40-60 номеров с комплексом административно-бытовых помещений	1	1-4
2	Дополнительная образовательная организация на 245 мест	1	1-3
3	Объект торговли	3	1-3
4	Кафе	1	1-3
5	Спортивный зал	1	1-3
6	Площадка для отдыха взрослого населения	6	-
7	Площадка для игр детей	6	-
8	Площадка для занятий физкультурой	2	-
9	Универсальная спортивная площадка	1	-
10	Участковый пункт полиции с гаражом	1	1-3

ПРОЕКТИРУЕМЫЕ ОБЪЕКТЫ ИНЖЕНЕРНОЙ ИНФРАСТРУКТУРЫ

N п/п	Наименование	Кол-во, шт.
1	Трансформаторная подстанция	5
2	Главная котельная	1
3	ГРУШ	3
4	КНС	3

ТРАНСПОРТНАЯ ИНФРАСТРУКТУРА

- Улицы в жилой застройке
- Пути движения личного транспорта
- Пути движения пешеходов
- Парковка
- Автобусная остановка

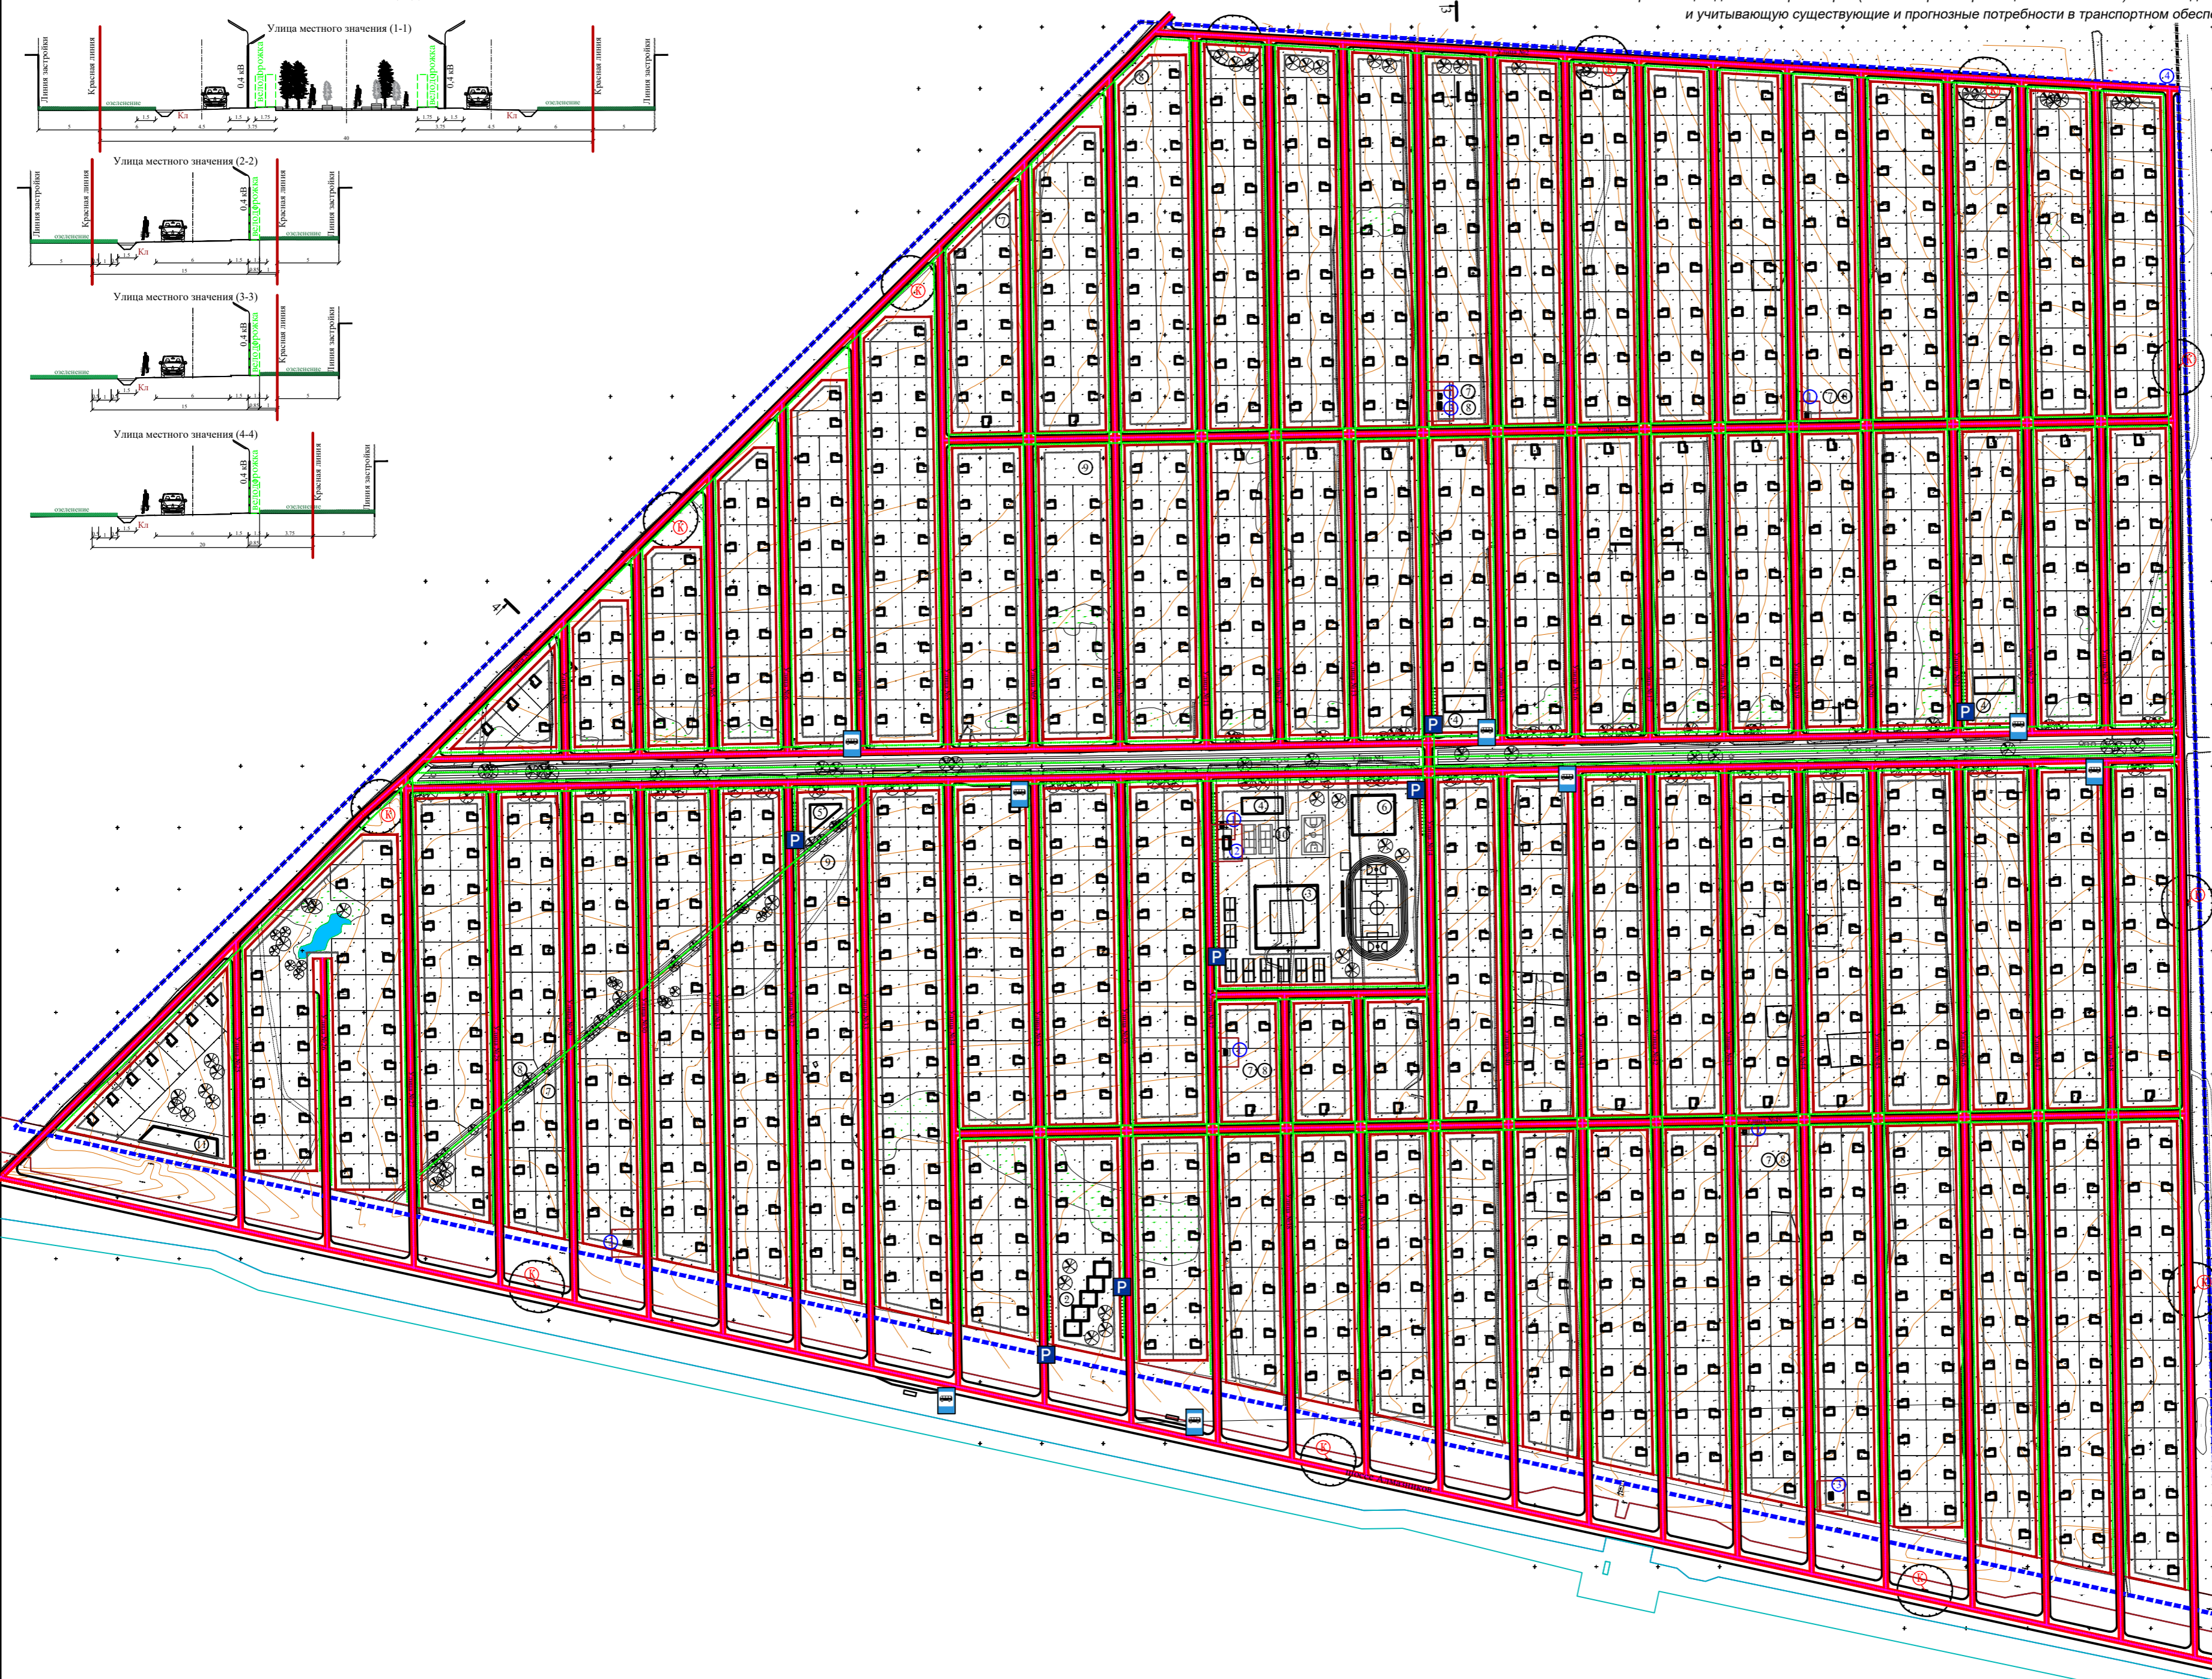

Изм.	Кол.	Лист	Н.доч.	Подпись	Дата

Проект планировки и проект межевания территории квартала индивидуальных жилых домов в северо-восточной части г. Мирного с подготовкой межевых планов образуемых земельных участков

Проект планировки территории

Страна	Лист	Масштаб
РФ	4	1:2000

Директор: Сивков Я. С.
 ГАП: Шибанов А. А.
 Инженер: Сучковичев С. С.