
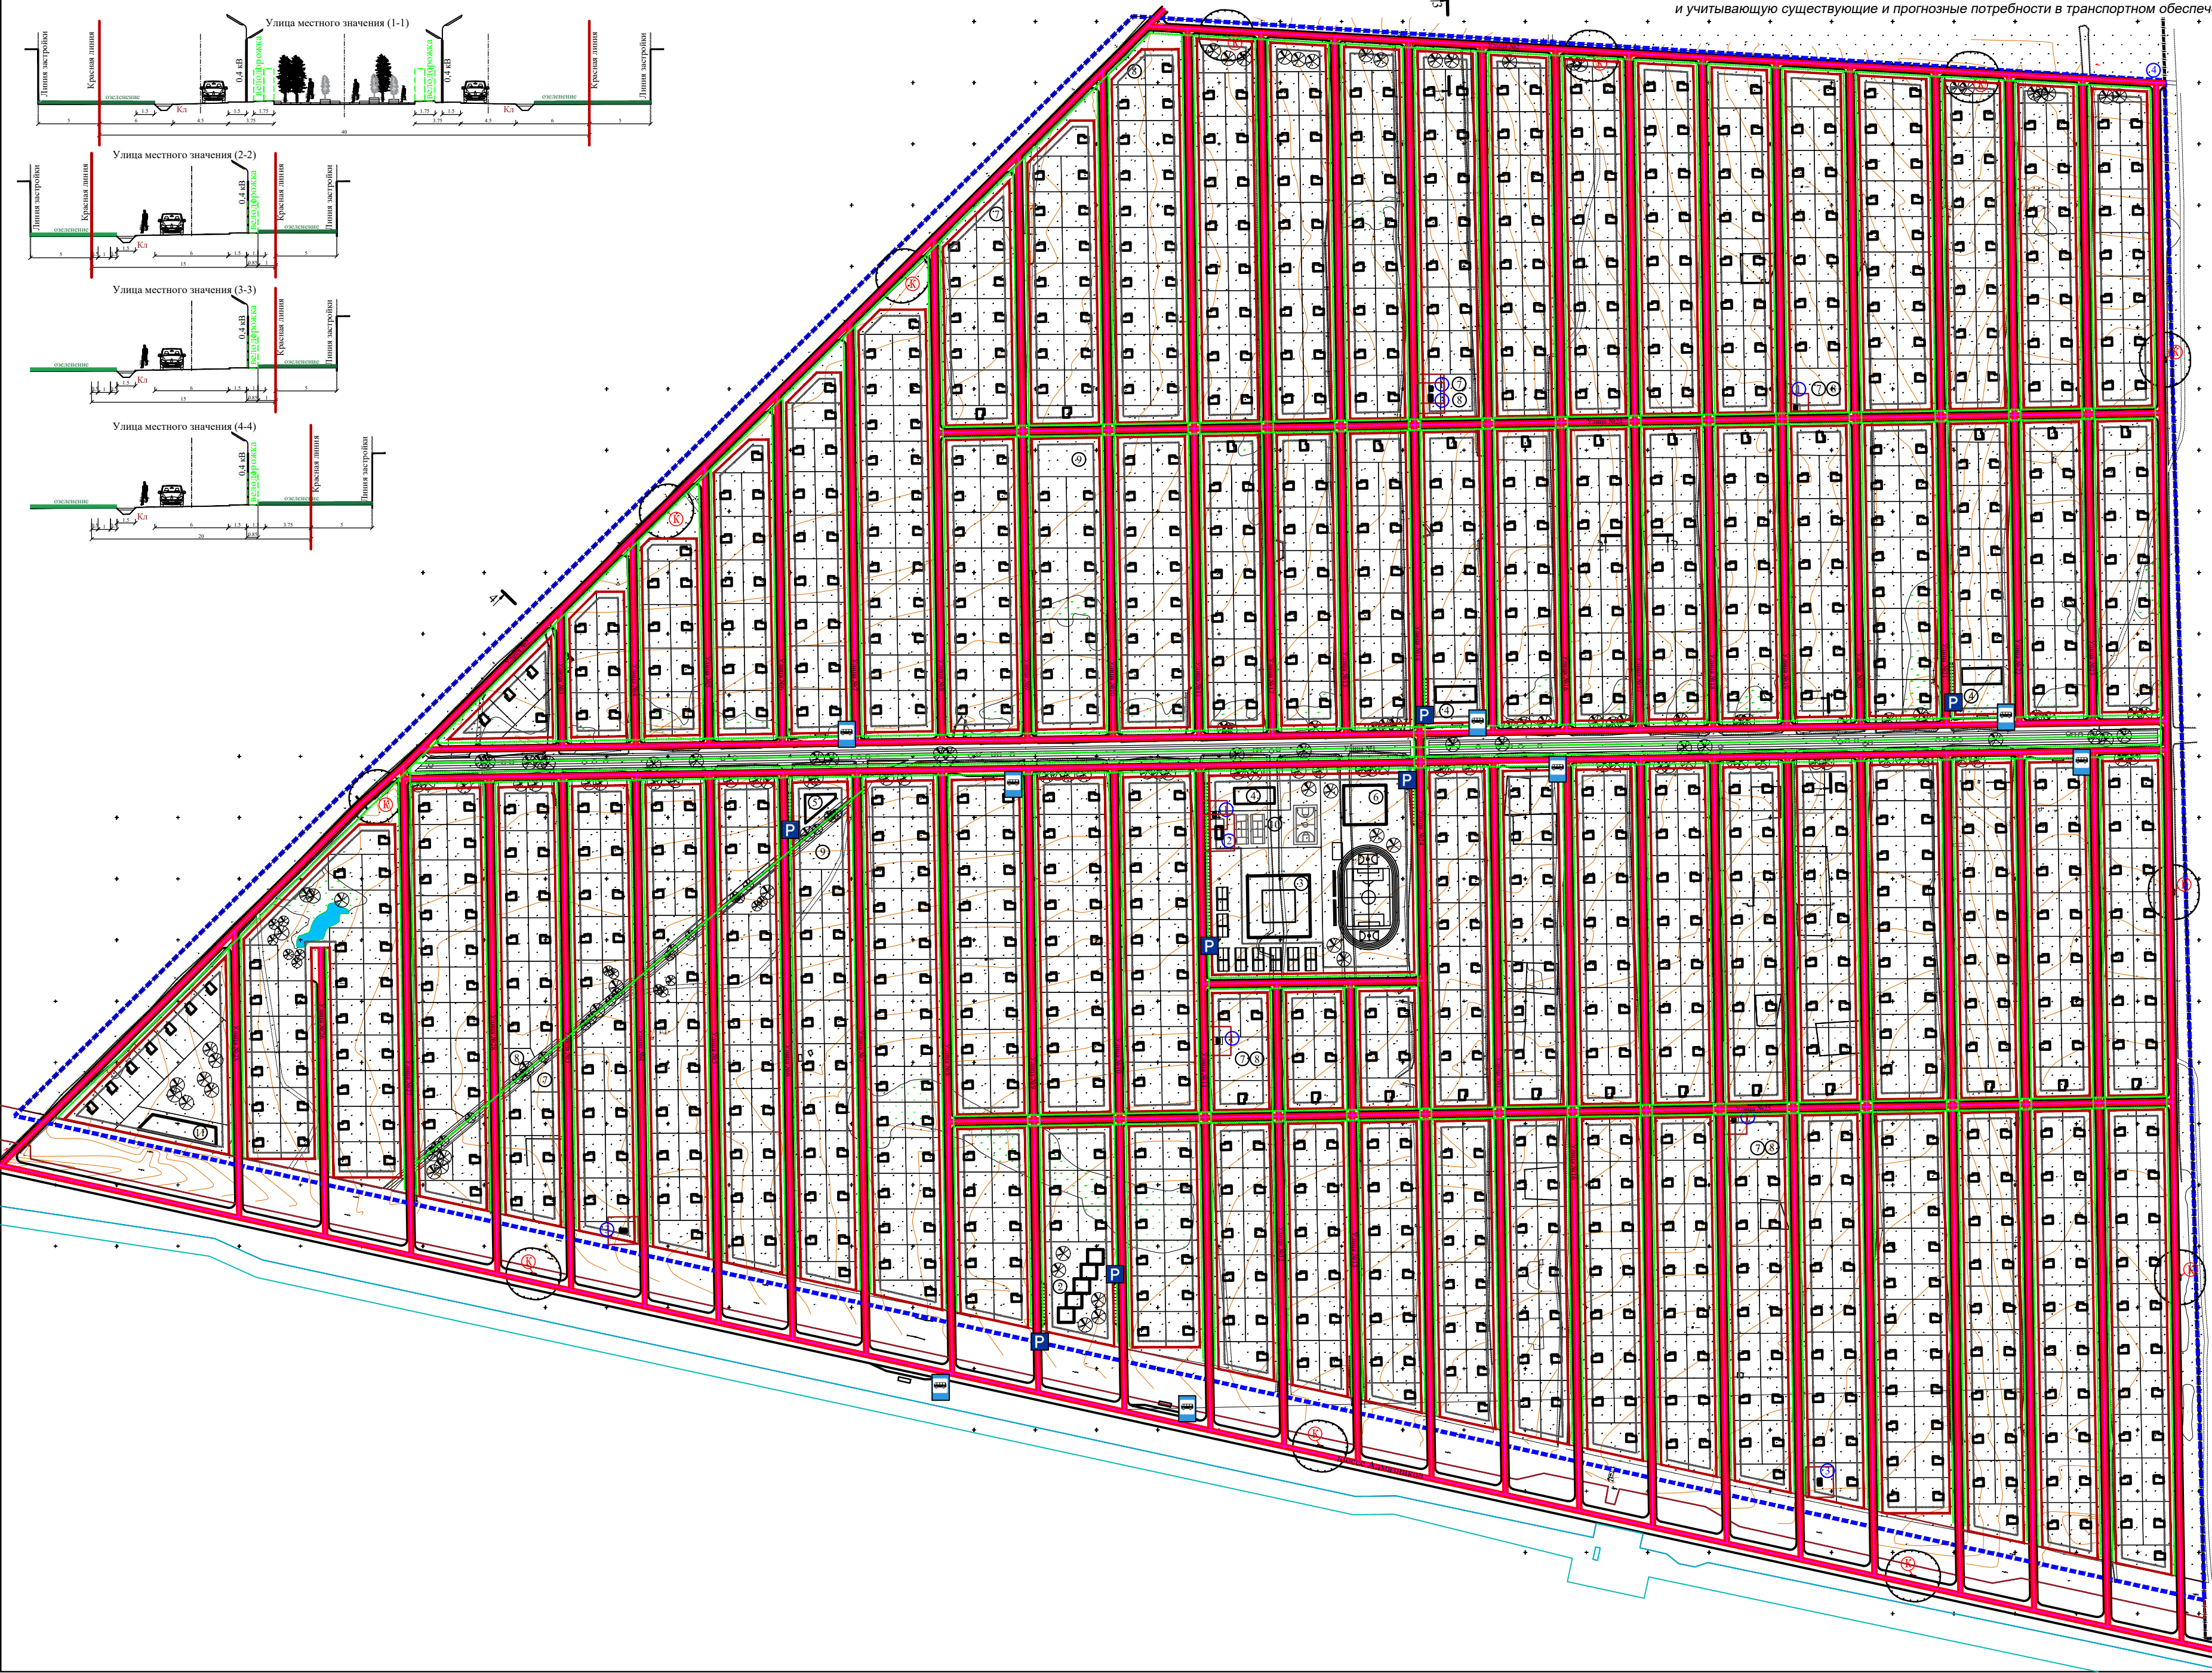


Проект планировки и проект межевания территории квартала индивидуальных жилых домов в северо-восточной части г. Мирного с подготовкой межевых планов образуемых земельных участков

Схема организации движения транспорта (включая транспорт общего пользования) и пешеходов, отражающую местоположение объектов транспортной инфраструктуры и учитывающую существующие и прогнозные потребности в транспортном обеспечении на территории, а также схема организации улично-дорожной сети

ПОПЕРЕЧНЫЕ ПРОФИЛИ УЛИЦ И ДОРОГ

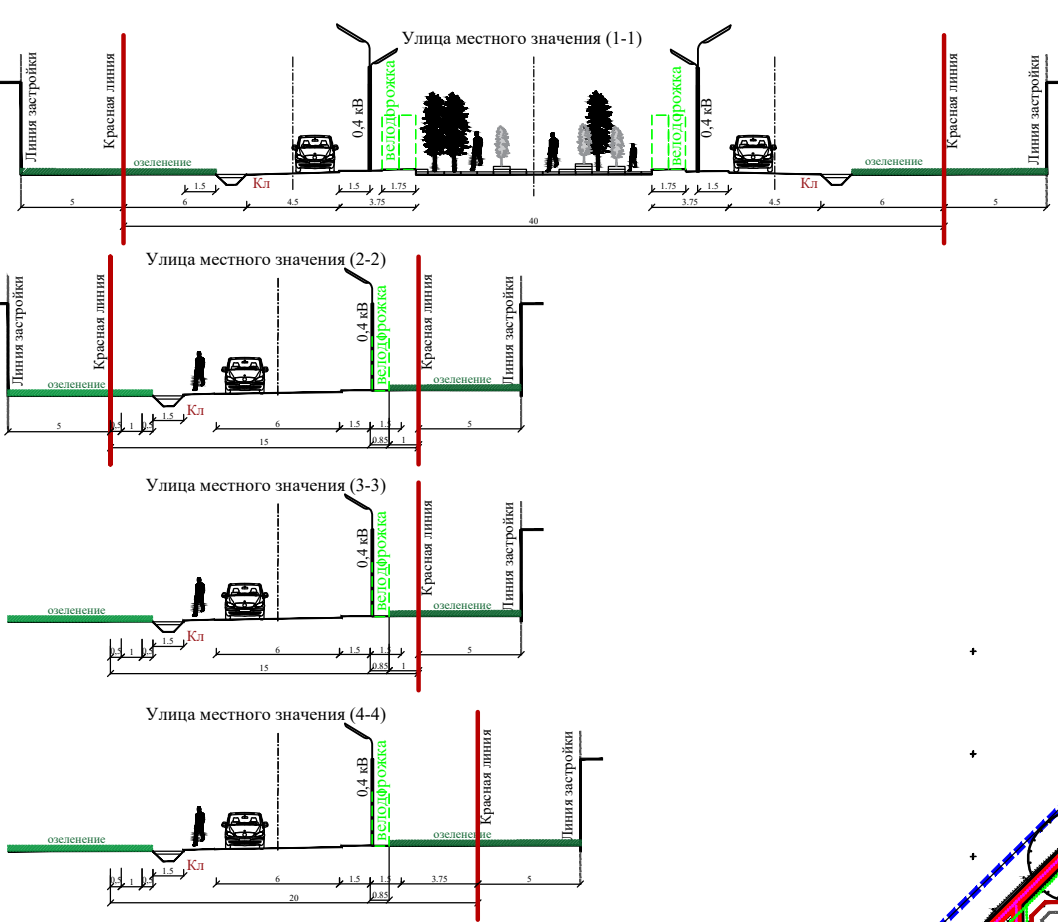

УСЛОВНЫЕ ОБОЗНАЧЕНИЯ:	
	Граница населенного пункта
	Граница элемента планировочной структуры
	Проектируемые красные линии
	Линия отступа от красных линий
	Границы зеленых участков, сведения о которых содержится в ЕГРН
	Площади для сбора ТКО
ЗОНЫ С ОСОБЫМИ УСЛОВИЯМИ ИСПОЛЬЗОВАНИЯ ТЕРРИТОРИИ	
	Санитарно-защитная зона
	Другие зоны с особыми условиями

ПРОЕКТИРУЕМЫЕ ЖИЛЫЕ ЗДАНИЯ				
N	Наименование	Кол-во, шт.	Этаж.	Мат. стои.
1	Индивидуальный жилой дом	1167	1-3	по проекту
ПРОЕКТИРУЕМЫЕ ОБЩЕСТВЕННЫЕ ЗДАНИЯ И СООРУЖЕНИЯ				
N	Наименование	Кол-во, шт.	Этаж.	
2	Гостиница на 40-60 номеров с комплексом административно-бытовых помещений	1	1-4	
3	Дополнительная образовательная организация на 245 мест	1	1-3	
4	Объект торговли	3	1-3	
5	Кафе	1	1-3	
6	Спортивный зал	1	1-3	
7	Площадка для отдыха взрослого населения	6	-	
8	Площадка для игр детей	6	-	
9	Площадка для занятий физкультурой	2	-	
10	Универсальная спортивная площадка	1	-	
11	Участковый пункт полиции с гаражом	1	1-3	
ПРОЕКТИРУЕМЫЕ ОБЪЕКТЫ ИНЖЕНЕРНОЙ ИНФРАСТРУКТУРЫ				
N	Наименование	Кол-во, шт.	Этаж.	
1	Трансформаторная подстанция	5		
2	Газовая котельная	1		
3	ГРПШ	3		
4	КНС	3		

ТРАНСПОРТНАЯ ИНФРАСТРУКТУРА	
	Улица в жилой застройке
	Путь движения личного транспорта
	Путь движения пешеходов
	Парковка
	Автобусная остановка

Изм.	Кол.	Лист	Н.доч.	Полтора	Дата
Директор	Светлов Я.С.				
ГАП	Шибанов А.А.				
Автоматизатор	Смирнов С.С.				
Проект планировки территории					
Проект планировки территории квартала индивидуальных жилых домов в северо-восточной части г. Мирного с подготовкой межевых планов образуемых земельных участков					
Проект планировки территории					
Статус					
ПТТ					
Лист					
4					
Масштаб					
1:2000					