


Проект планировки и проект межевания территории квартала индивидуальных жилых домов в северо-восточной части г. Мирного с подготовкой межевых планов образуемых земельных участков  
 Варианты планировочных и (или) объемно-пространственных решений застройки территории в соответствии с проектом планировки территории

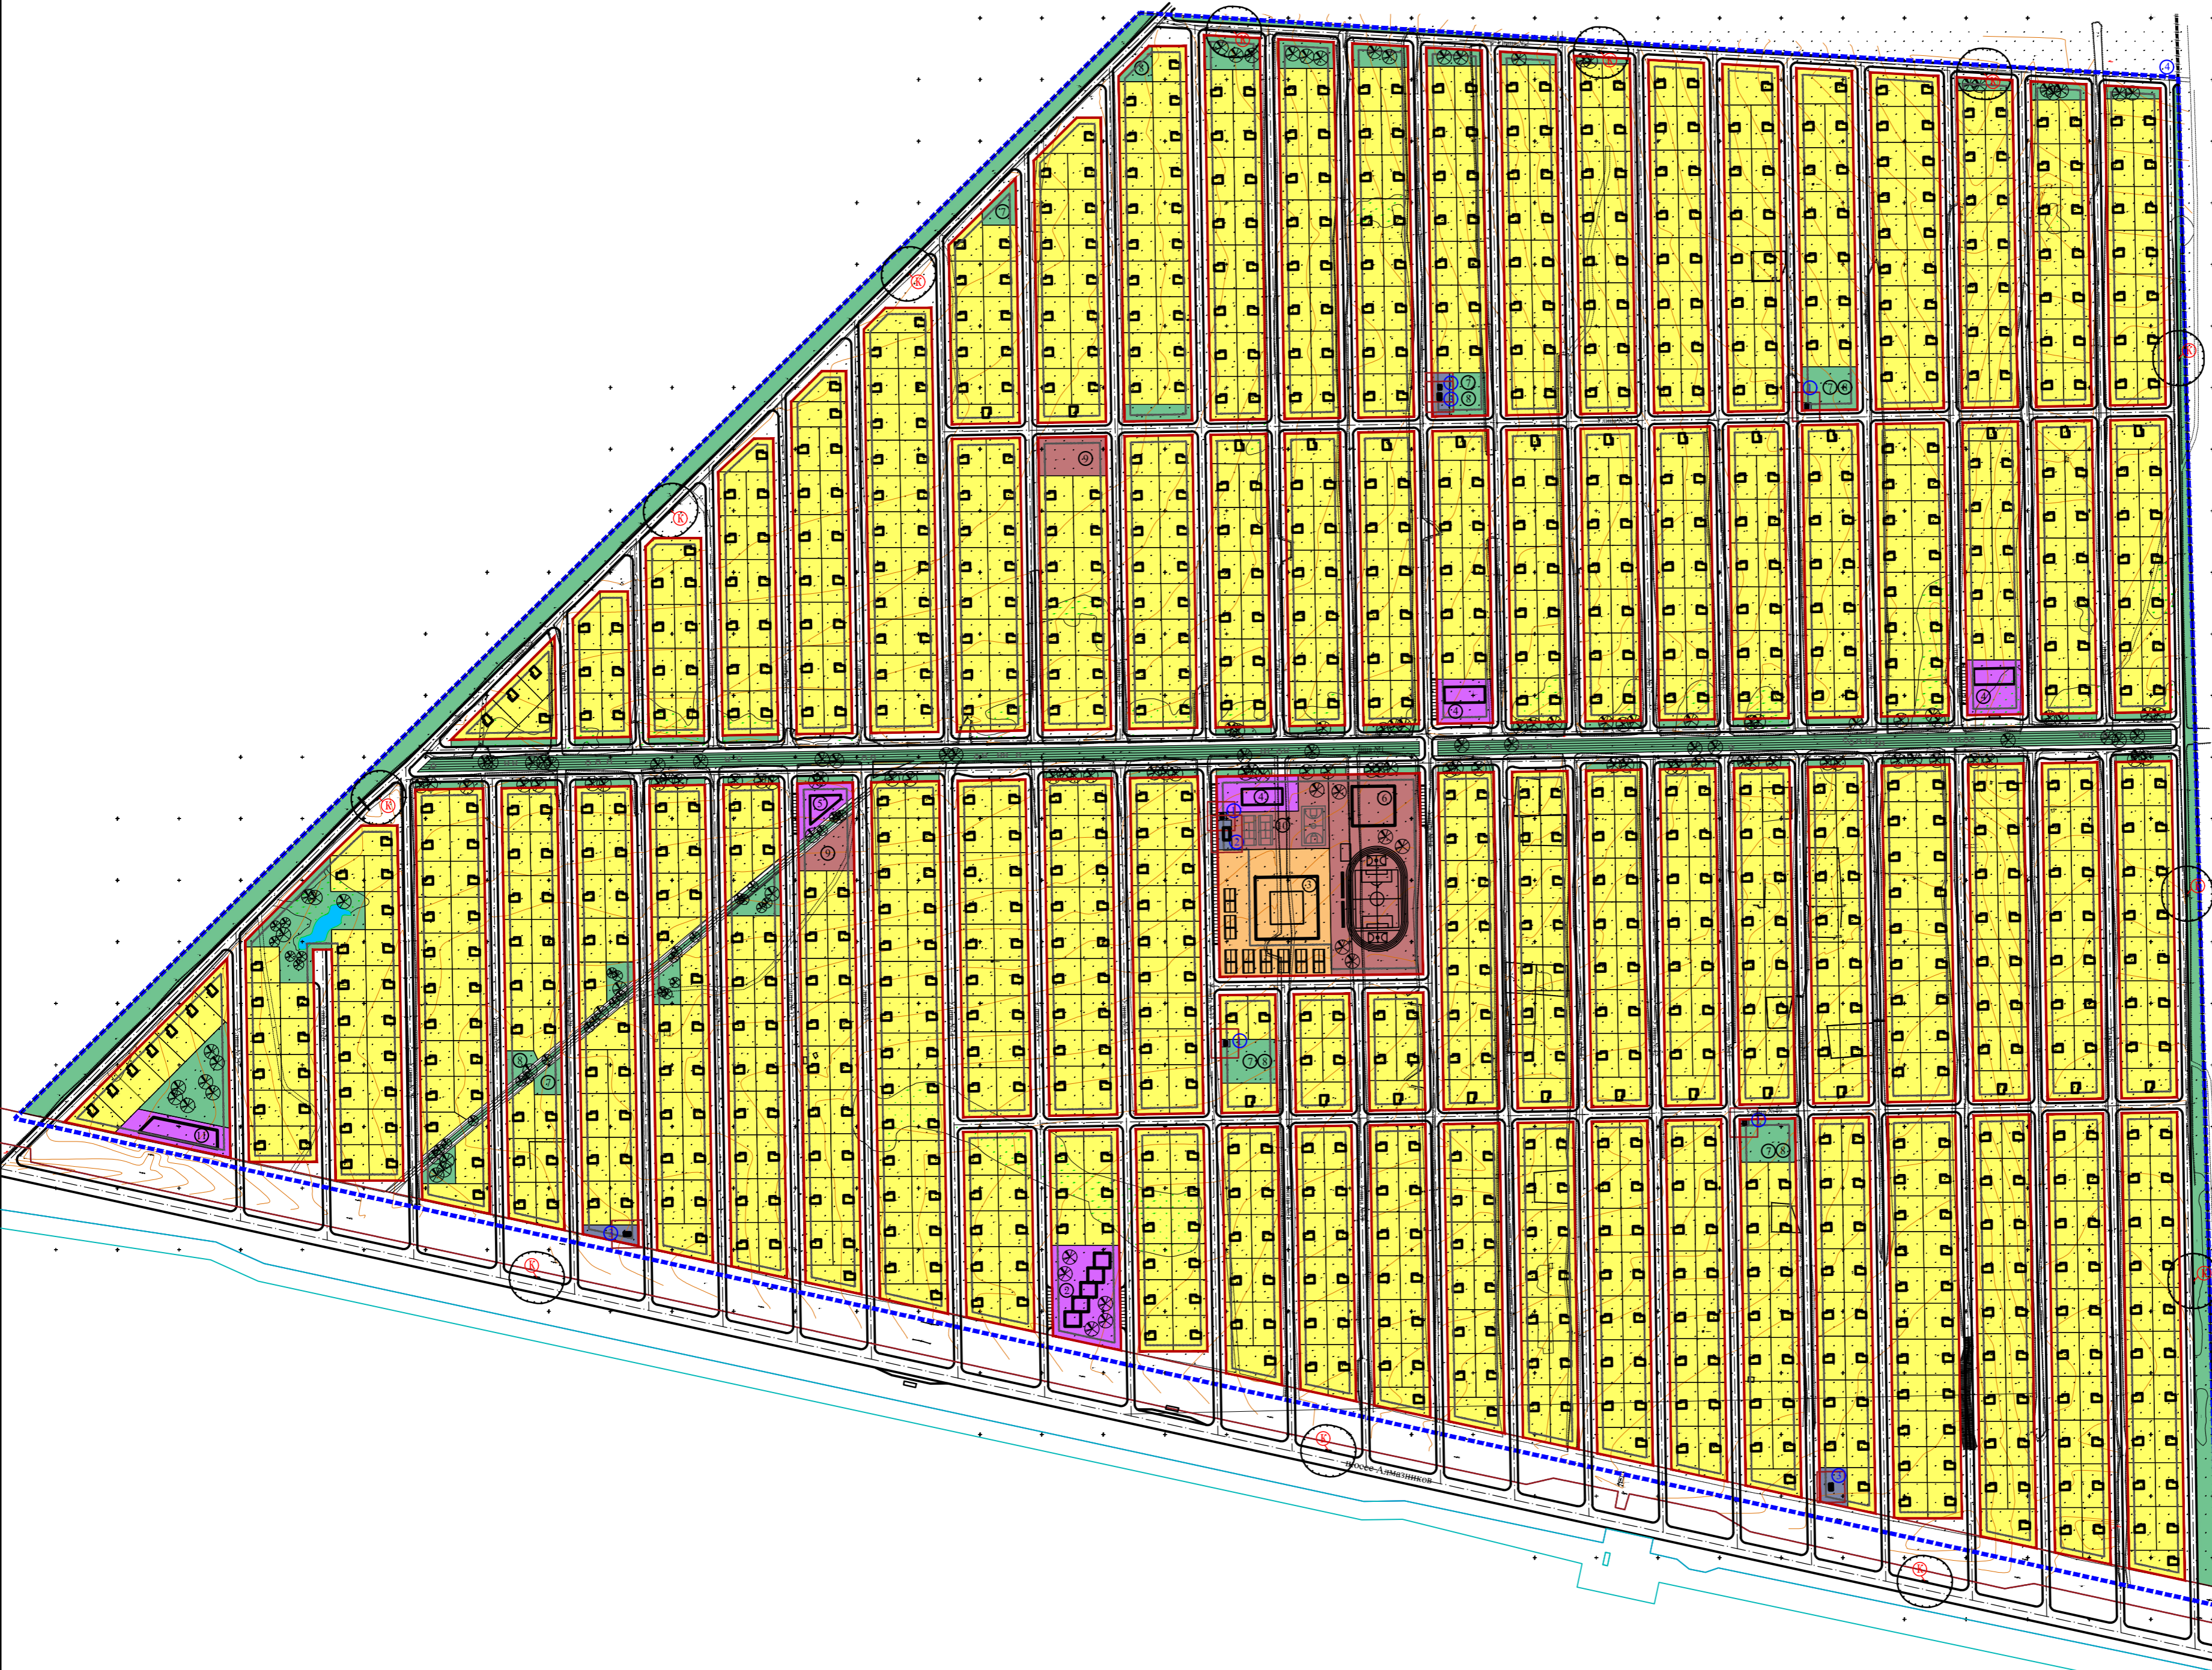

**УСЛОВНЫЕ ОБОЗНАЧЕНИЯ:**

- Границы населенного пункта
- Границы элемента планировочной структуры
- Проектируемые красные линии
- Линии отступа от красных линий
- Границы земельных участков, сведения о которых содержится в ЕГРН
- Площадки для сбора ТКО

**ЗОНЫ С ОСОБЫМИ УСЛОВИЯМИ ИСПОЛЬЗОВАНИЯ ТЕРРИТОРИИ**

- Санитарно-защитная зона
- Открытая зона инженерных сетей

**ГРАНИЦЫ ЗОН РАЗМЕЩЕНИЯ ОБЪЕКТОВ КАПИТАЛЬНОГО СТРОИТЕЛЬСТВА**

- Индивидуальная жилая застройка
- Объекты образования
- Многофункциональная общественно-жилая застройка
- Инженерная инфраструктура
- Спортивные и детские площадки
- Озелененные территории общего пользования

**ПРОЕКТИРУЕМЫЕ ЖИЛЫЕ ЗДАНИЯ**

№ п/п	Наименование	Кол-во, шт.	Этаж.	Мат. сто.
1	Индивидуальный жилой дом	1167	1-3	по проекту

**ПРОЕКТИРУЕМЫЕ ОБЩЕСТВЕННЫЕ ЗДАНИЯ И СООРУЖЕНИЯ**

№ п/п	Наименование	Кол-во, шт.	Этаж.
2	Гостиница на 40-60 номеров с комплексом административно-бытовых помещений	1	1-4
3	Дополнительная образовательная организация на 245 мест	1	1-3
4	Объект торговли	3	1-3
5	Кафе	1	1-3
6	Спортивный зал	1	1-3
7	Площадка для отдыха взрослого населения	6	-
8	Площадка для игр детей	6	-
9	Площадка для занятий физкультурой	2	-
10	Универсальная спортивная площадка	1	-
11	Участковый пункт полиции с гаражом	1	1-3

**ПРОЕКТИРУЕМЫЕ ОБЪЕКТЫ ИНЖЕНЕРНОЙ ИНФРАСТРУКТУРЫ**

№ п/п	Наименование	Кол-во, шт.
1	Трансформаторная подстанция	5
2	Главная котельная	1
3	ГРУПП	3
4	КНС	3

Изм.	Кол.	Лист	Н.лож.	Подпись	Дата

Проект планировки и проект межевания территории квартала индивидуальных жилых домов в северо-восточной части г. Мирного с подготовкой межевых планов образуемых земельных участков

Должность	Имя	Подпись	Дата
Директор	Сивков Я. С.		
ГАП	Шибанов А. А.		
Инженер	Степанов С. С.		

Проект планировки территории

Статус	Лист	Масштаб
ПНТ	6	1:2000

Варианты планировочных и (или) объемно-пространственных решений застройки территории в соответствии с проектом планировки территории