



Чертеж межевания территории 1 этап

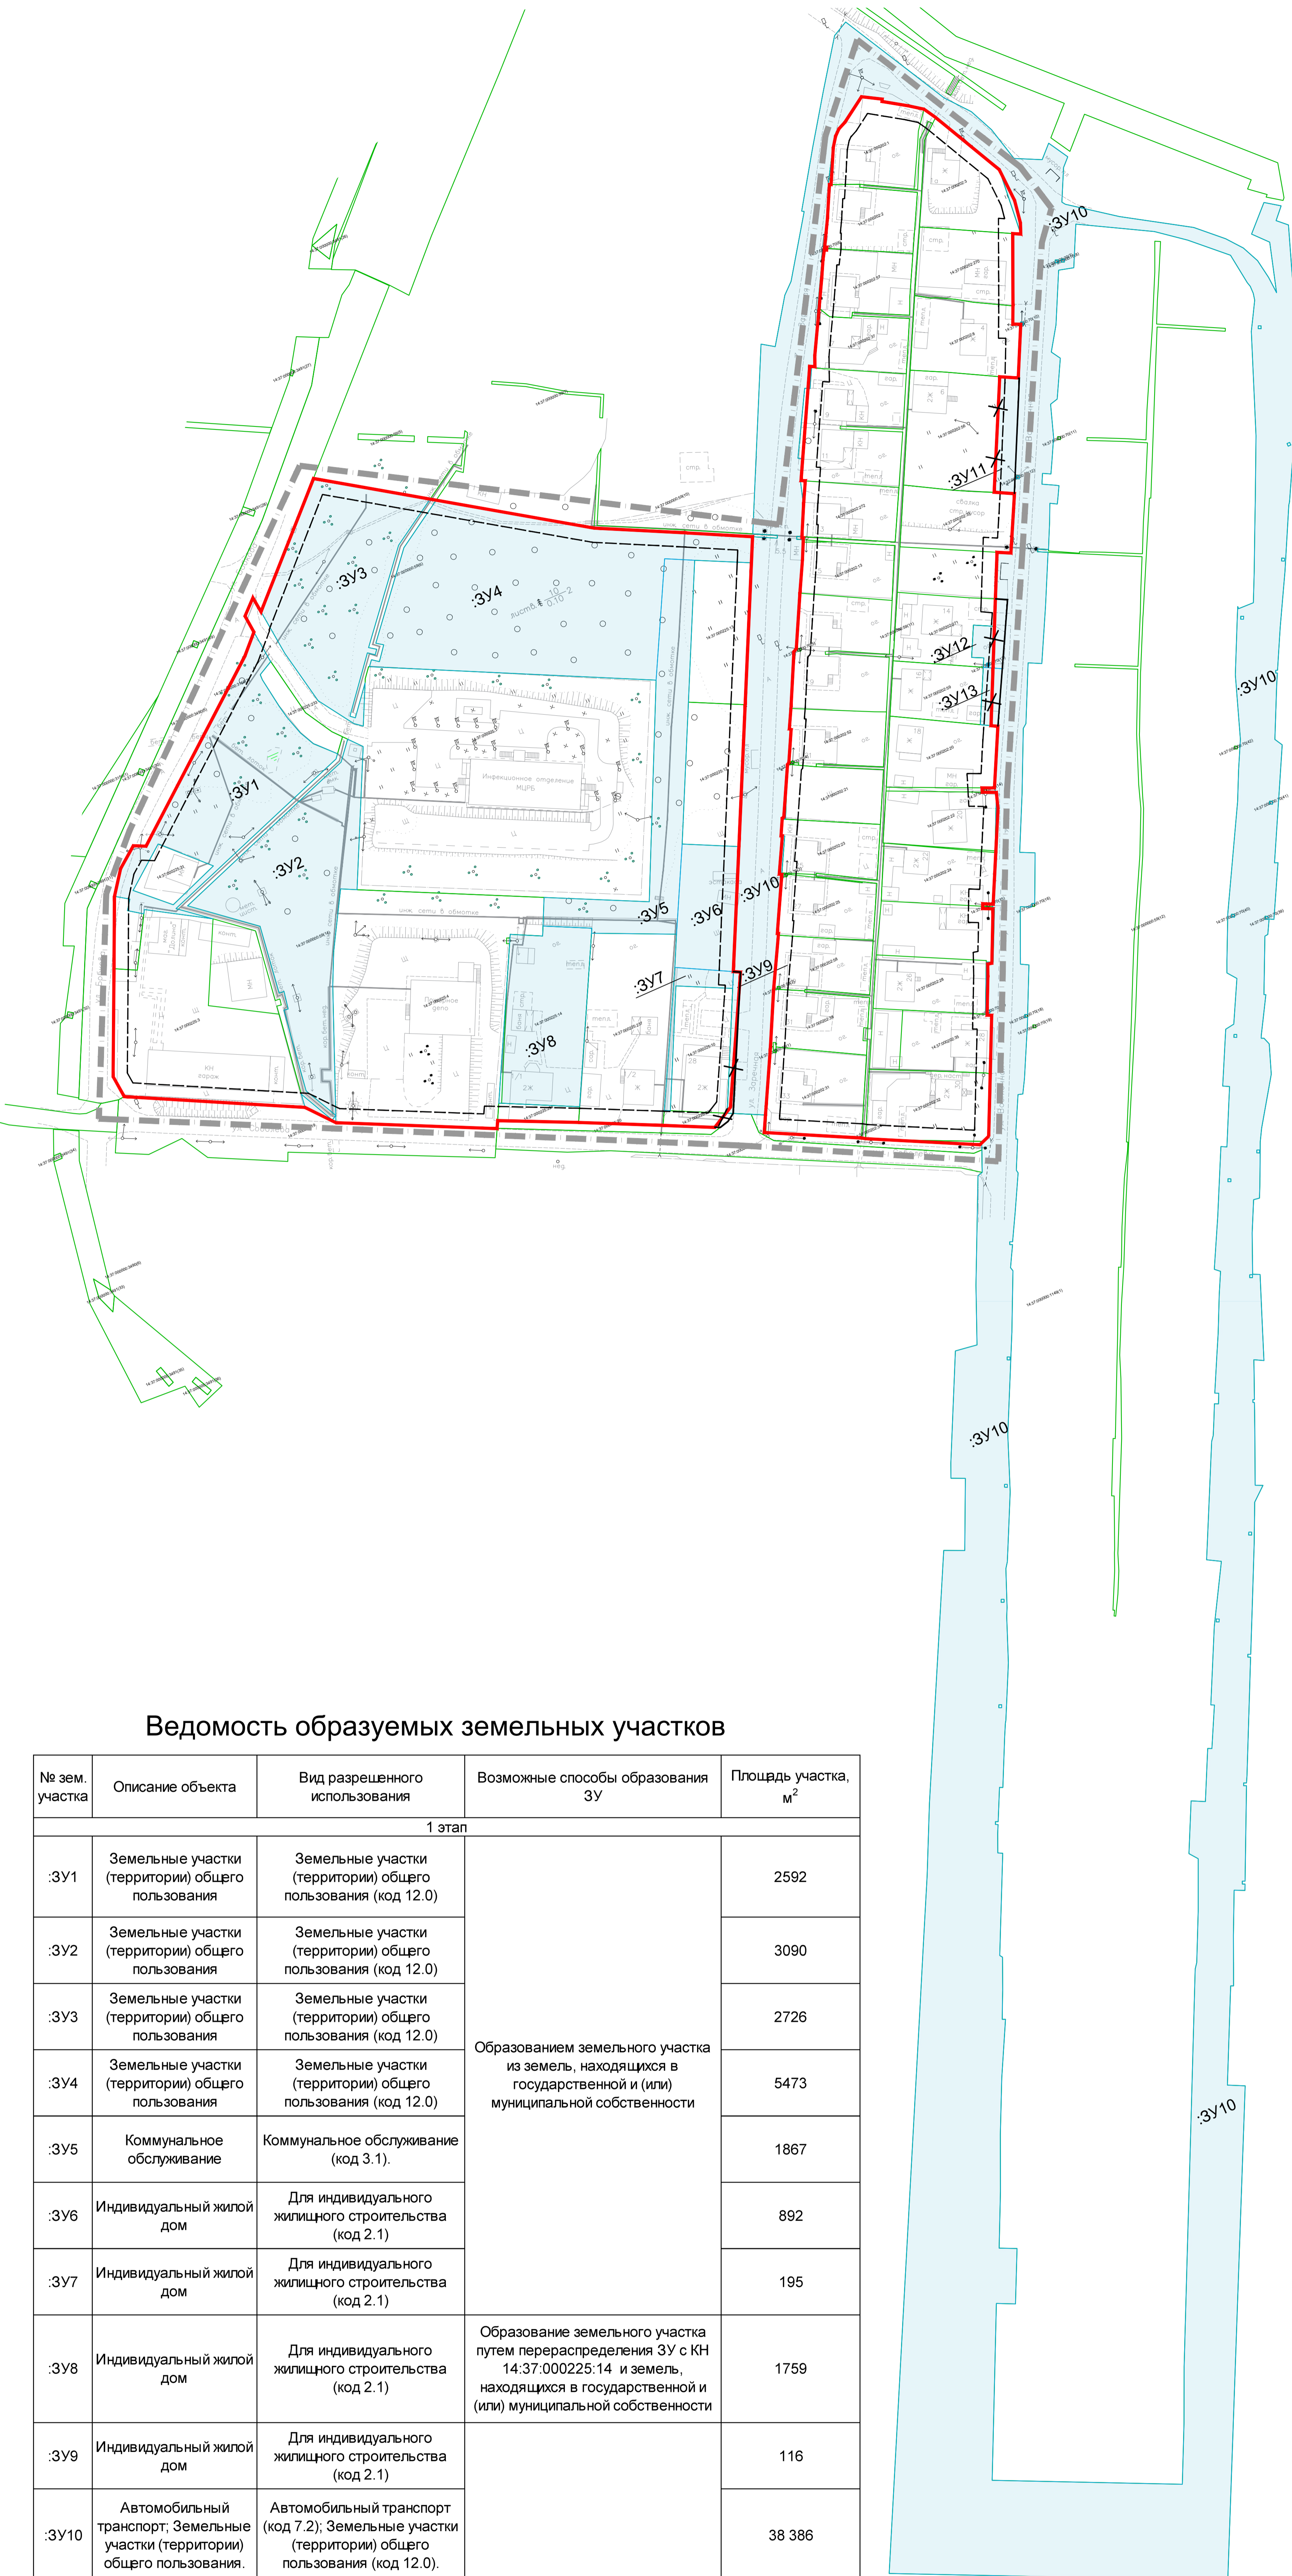

- Условные обозначения
- границы территории, в отношении которой осуществляется подготовка проекта планировки
 - ранее установленные красные линии
 - отменяемые красные линии
 - устанавливаемые красные линии
 - границы планируемого элемента планировочной структуры
 - линия регулирования застройки
 - границы существующих земельных участков
 - границы образуемого земельного участка 1 этап
 - границы образуемого земельного участка 2 этап
 - :ЗУ1 - номер земельного участка на плане
 - 14:37.000202.23 - номер существующего земельного участка

Чертеж межевания территории 2 этап

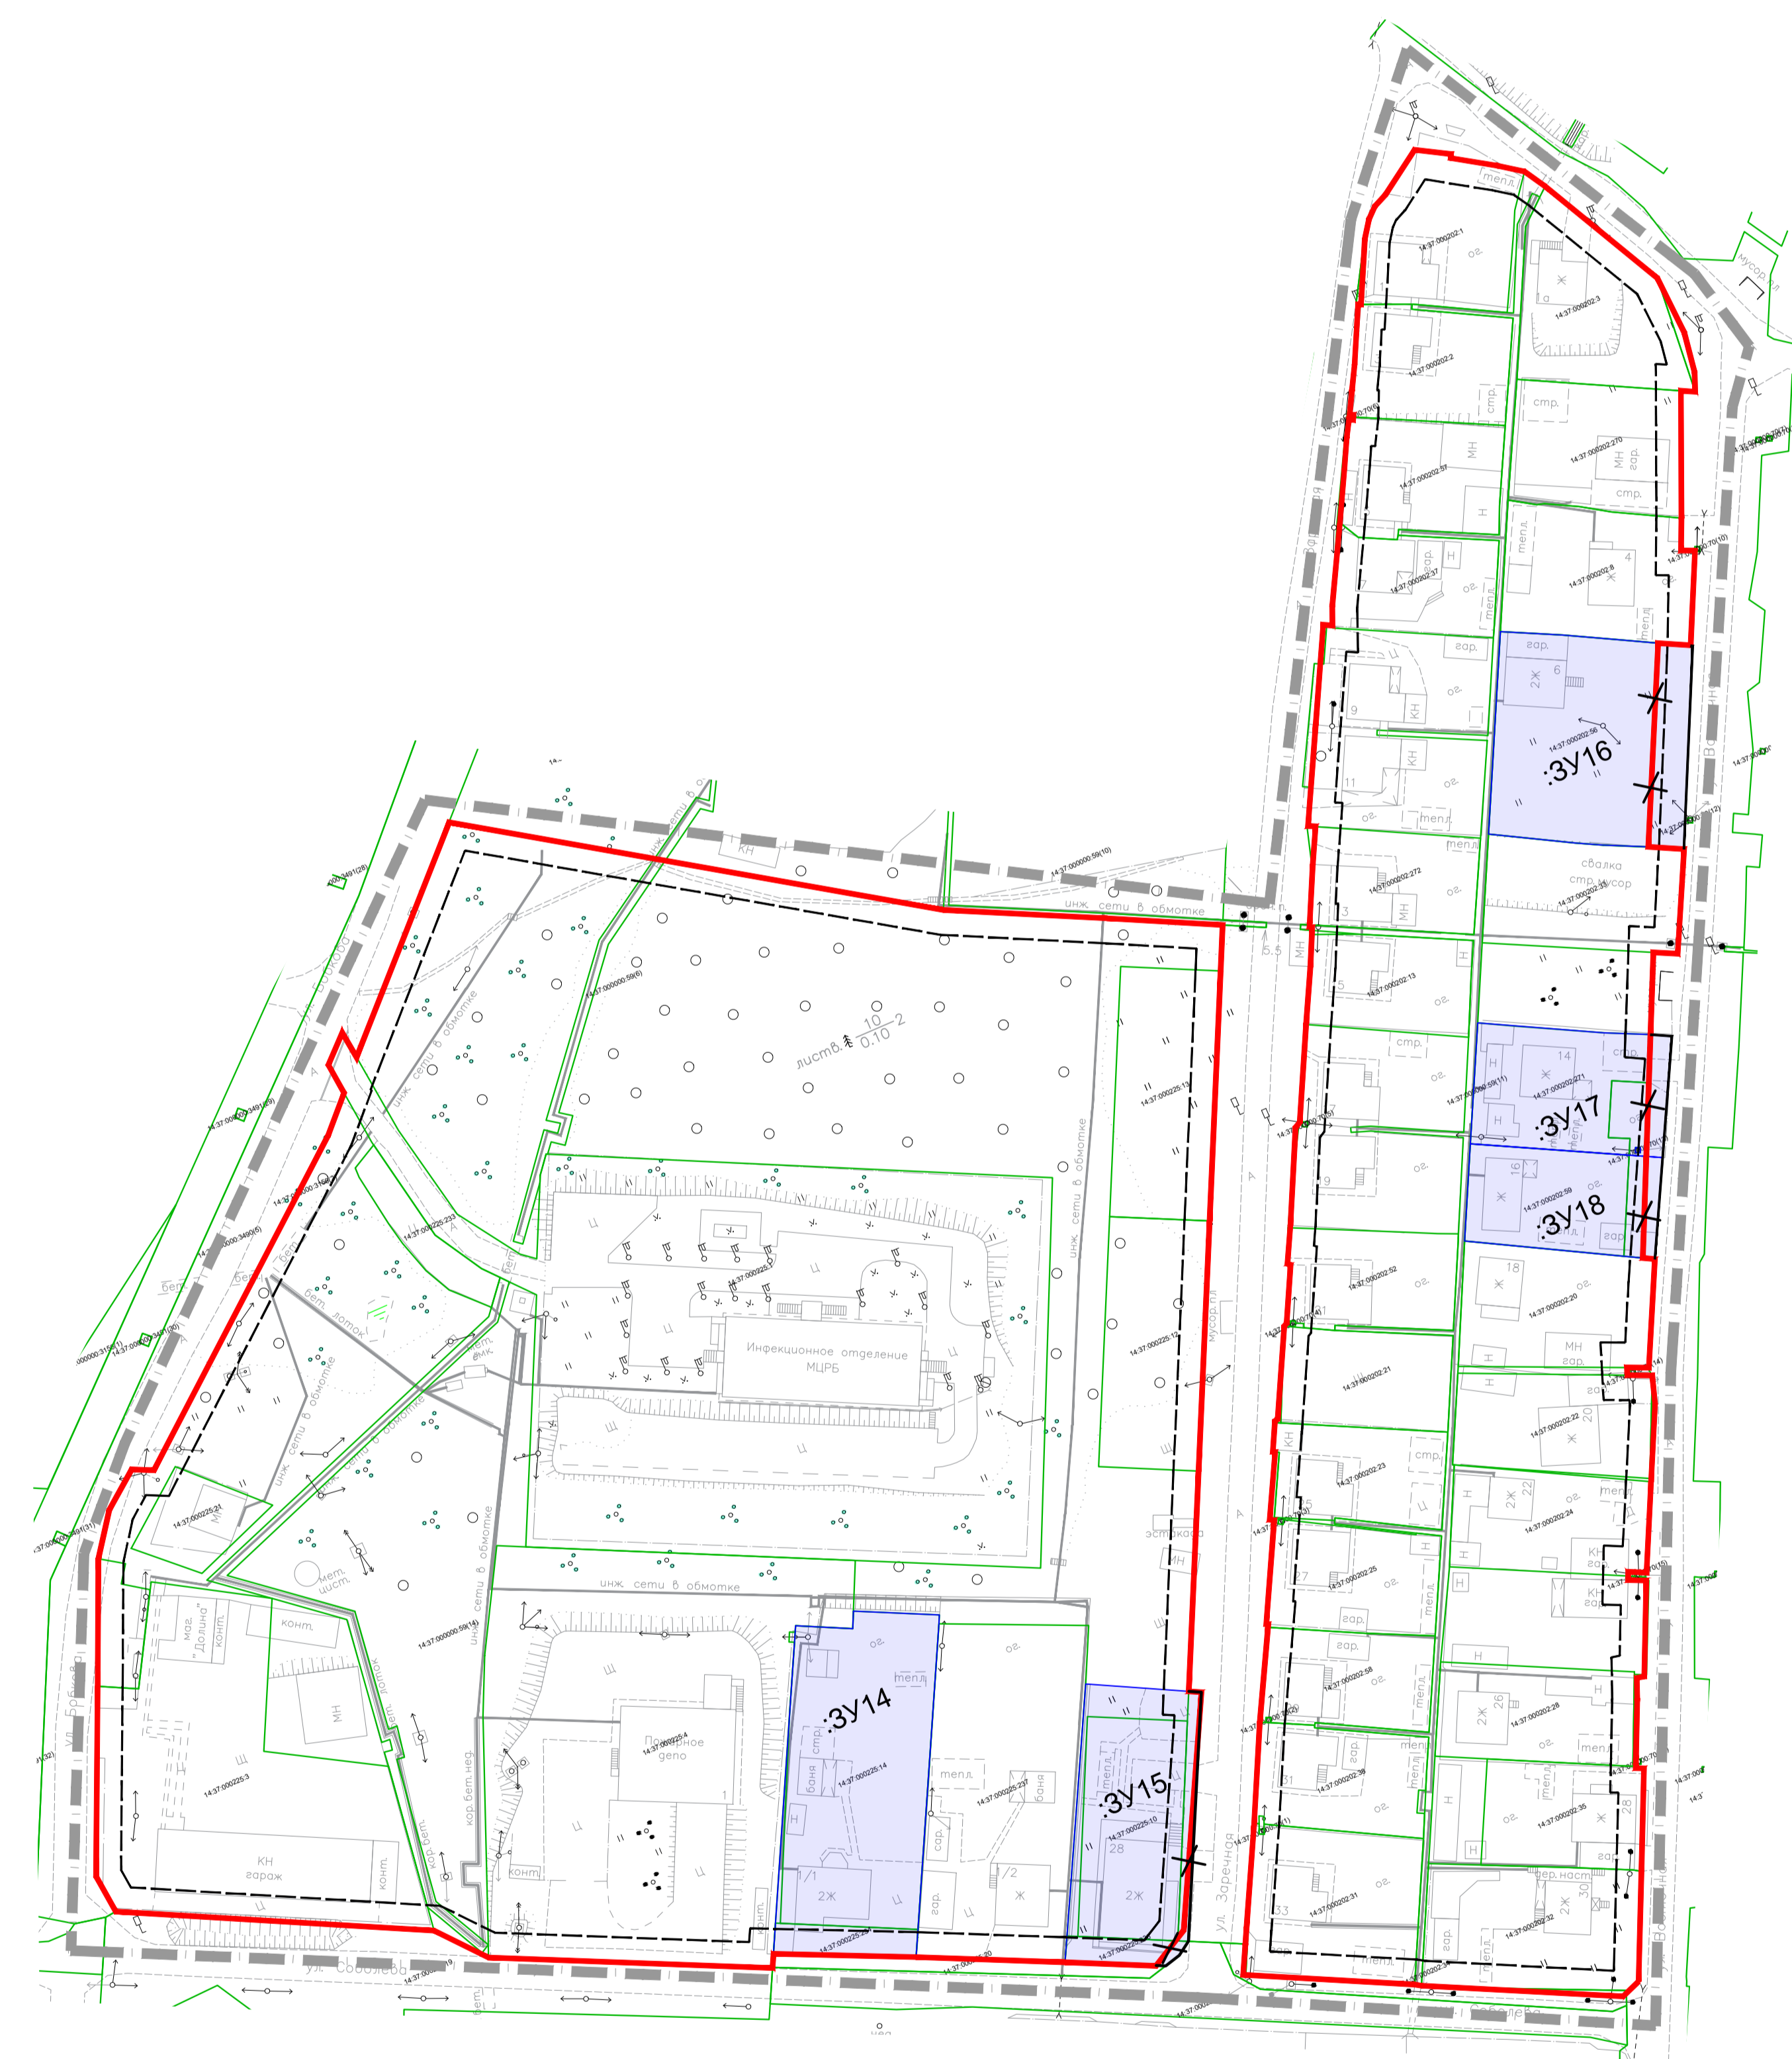

Ведомость образуемых земельных участков

№ зем. участка	Описание объекта	Вид разрешенного использования	Возможные способы образования ЗУ	Площадь участка, м ²	
1 этап					
:ЗУ1	Земельные участки (территории) общего пользования	Земельные участки (территории) общего пользования (код 12.0)	Образование земельного участка из земель, находящихся в государственной и (или) муниципальной собственности	2592	
:ЗУ2	Земельные участки (территории) общего пользования	Земельные участки (территории) общего пользования (код 12.0)		3090	
:ЗУ3	Земельные участки (территории) общего пользования	Земельные участки (территории) общего пользования (код 12.0)		2726	
:ЗУ4	Земельные участки (территории) общего пользования	Земельные участки (территории) общего пользования (код 12.0)		5473	
:ЗУ5	Коммунальное обслуживание	Коммунальное обслуживание (код 3.1)		1867	
:ЗУ6	Индивидуальный жилой дом	Для индивидуального жилищного строительства (код 2.1)		892	
:ЗУ7	Индивидуальный жилой дом	Для индивидуального жилищного строительства (код 2.1)		195	
:ЗУ8	Индивидуальный жилой дом	Для индивидуального жилищного строительства (код 2.1)		1759	
:ЗУ9	Индивидуальный жилой дом	Для индивидуального жилищного строительства (код 2.1)		116	
:ЗУ10	Автомобильный транспорт; Земельные участки (территории) общего пользования.	Автомобильный транспорт (код 7.2); Земельные участки (территории) общего пользования (код 12.0).		38 386	
:ЗУ11	Индивидуальный жилой дом	Для индивидуального жилищного строительства (код 2.1)		Образование земельного участка путем раздела ЗУ с КН 14:37.000000:1149	290
:ЗУ12	Индивидуальный жилой дом	Для индивидуального жилищного строительства (код 2.1)		188	
:ЗУ13	Индивидуальный жилой дом	Для индивидуального жилищного строительства (код 2.1)		131	
2 этап					
:ЗУ14	Индивидуальный жилой дом	Для индивидуального жилищного строительства (код 2.1)	Образование земельного участка путем объединения ЗУ с КН 14:37.000225.234 и :ЗУ8.	1920	
:ЗУ15	Индивидуальный жилой дом	Для индивидуального жилищного строительства (код 2.1)	Образование земельного участка путем объединения ЗУ с КН 14:37.000225.10, 14:37.000225.236 и :ЗУ9, :ЗУ7.	1 308	
:ЗУ16	Индивидуальный жилой дом	Для индивидуального жилищного строительства (код 2.1)	Образование земельного участка путем объединения ЗУ с КН 14:37.000202.56 и :ЗУ11	1588	
:ЗУ17	Индивидуальный жилой дом	Для индивидуального жилищного строительства (код 2.1)	Образование земельного участка путем объединения ЗУ с КН 14:37.000202.271 и :ЗУ12	935	
:ЗУ18	Индивидуальный жилой дом	Для индивидуального жилищного строительства (код 2.1)	Образование земельного участка путем объединения ЗУ с КН 14:37.000202.59 и :ЗУ13	764	