

Выполнение работ по внесению изменений в проект планировки территории и проект межевания территории кварталов г. Мирного Республики Саха (Якутия) (кадастровые номера 14:37:000202, 14:37:000225 и часть улично-дорожной сети 14:37:000000:1149)

Схема, отображающая местоположение существующих объектов капитального строительства, в том числе линейных объектов, объектов, подлежащих сносу, объектов незавершенного строительства, а также проходы к водным объектам общего пользования и их береговым полосам. Схема объектов культурного наследия, Схема границ зон с особыми условиями использования территории. М1:1000

Экспликация существующих зданий и сооружений:

- 1 - Индивидуальный жилой дом
- 2 - Пожарное депо
- 3 - Инфекционное отделение
- 4 - Магазин "Долина"
- 5 - Гараж

Условные обозначения


- граница проектируемой территории
- ранее установленные красные линии
- граница элемента планировочной структуры
- границы существующих земельных участков по сведениям ЕГРН

14:37:000225:1- условный номер существующего земельного участка

- существующая транспортная инфраструктура
- существующие сети электроснабжения

Зоны с особыми условиями использования территории:

- зоны с особыми условиями использования территории по сведениям ЕГРН
- охранный зона сетей электроснабжения
- подзона приаэродромной территории (3 подзона)
- подзона приаэродромной территории (7 подзона)

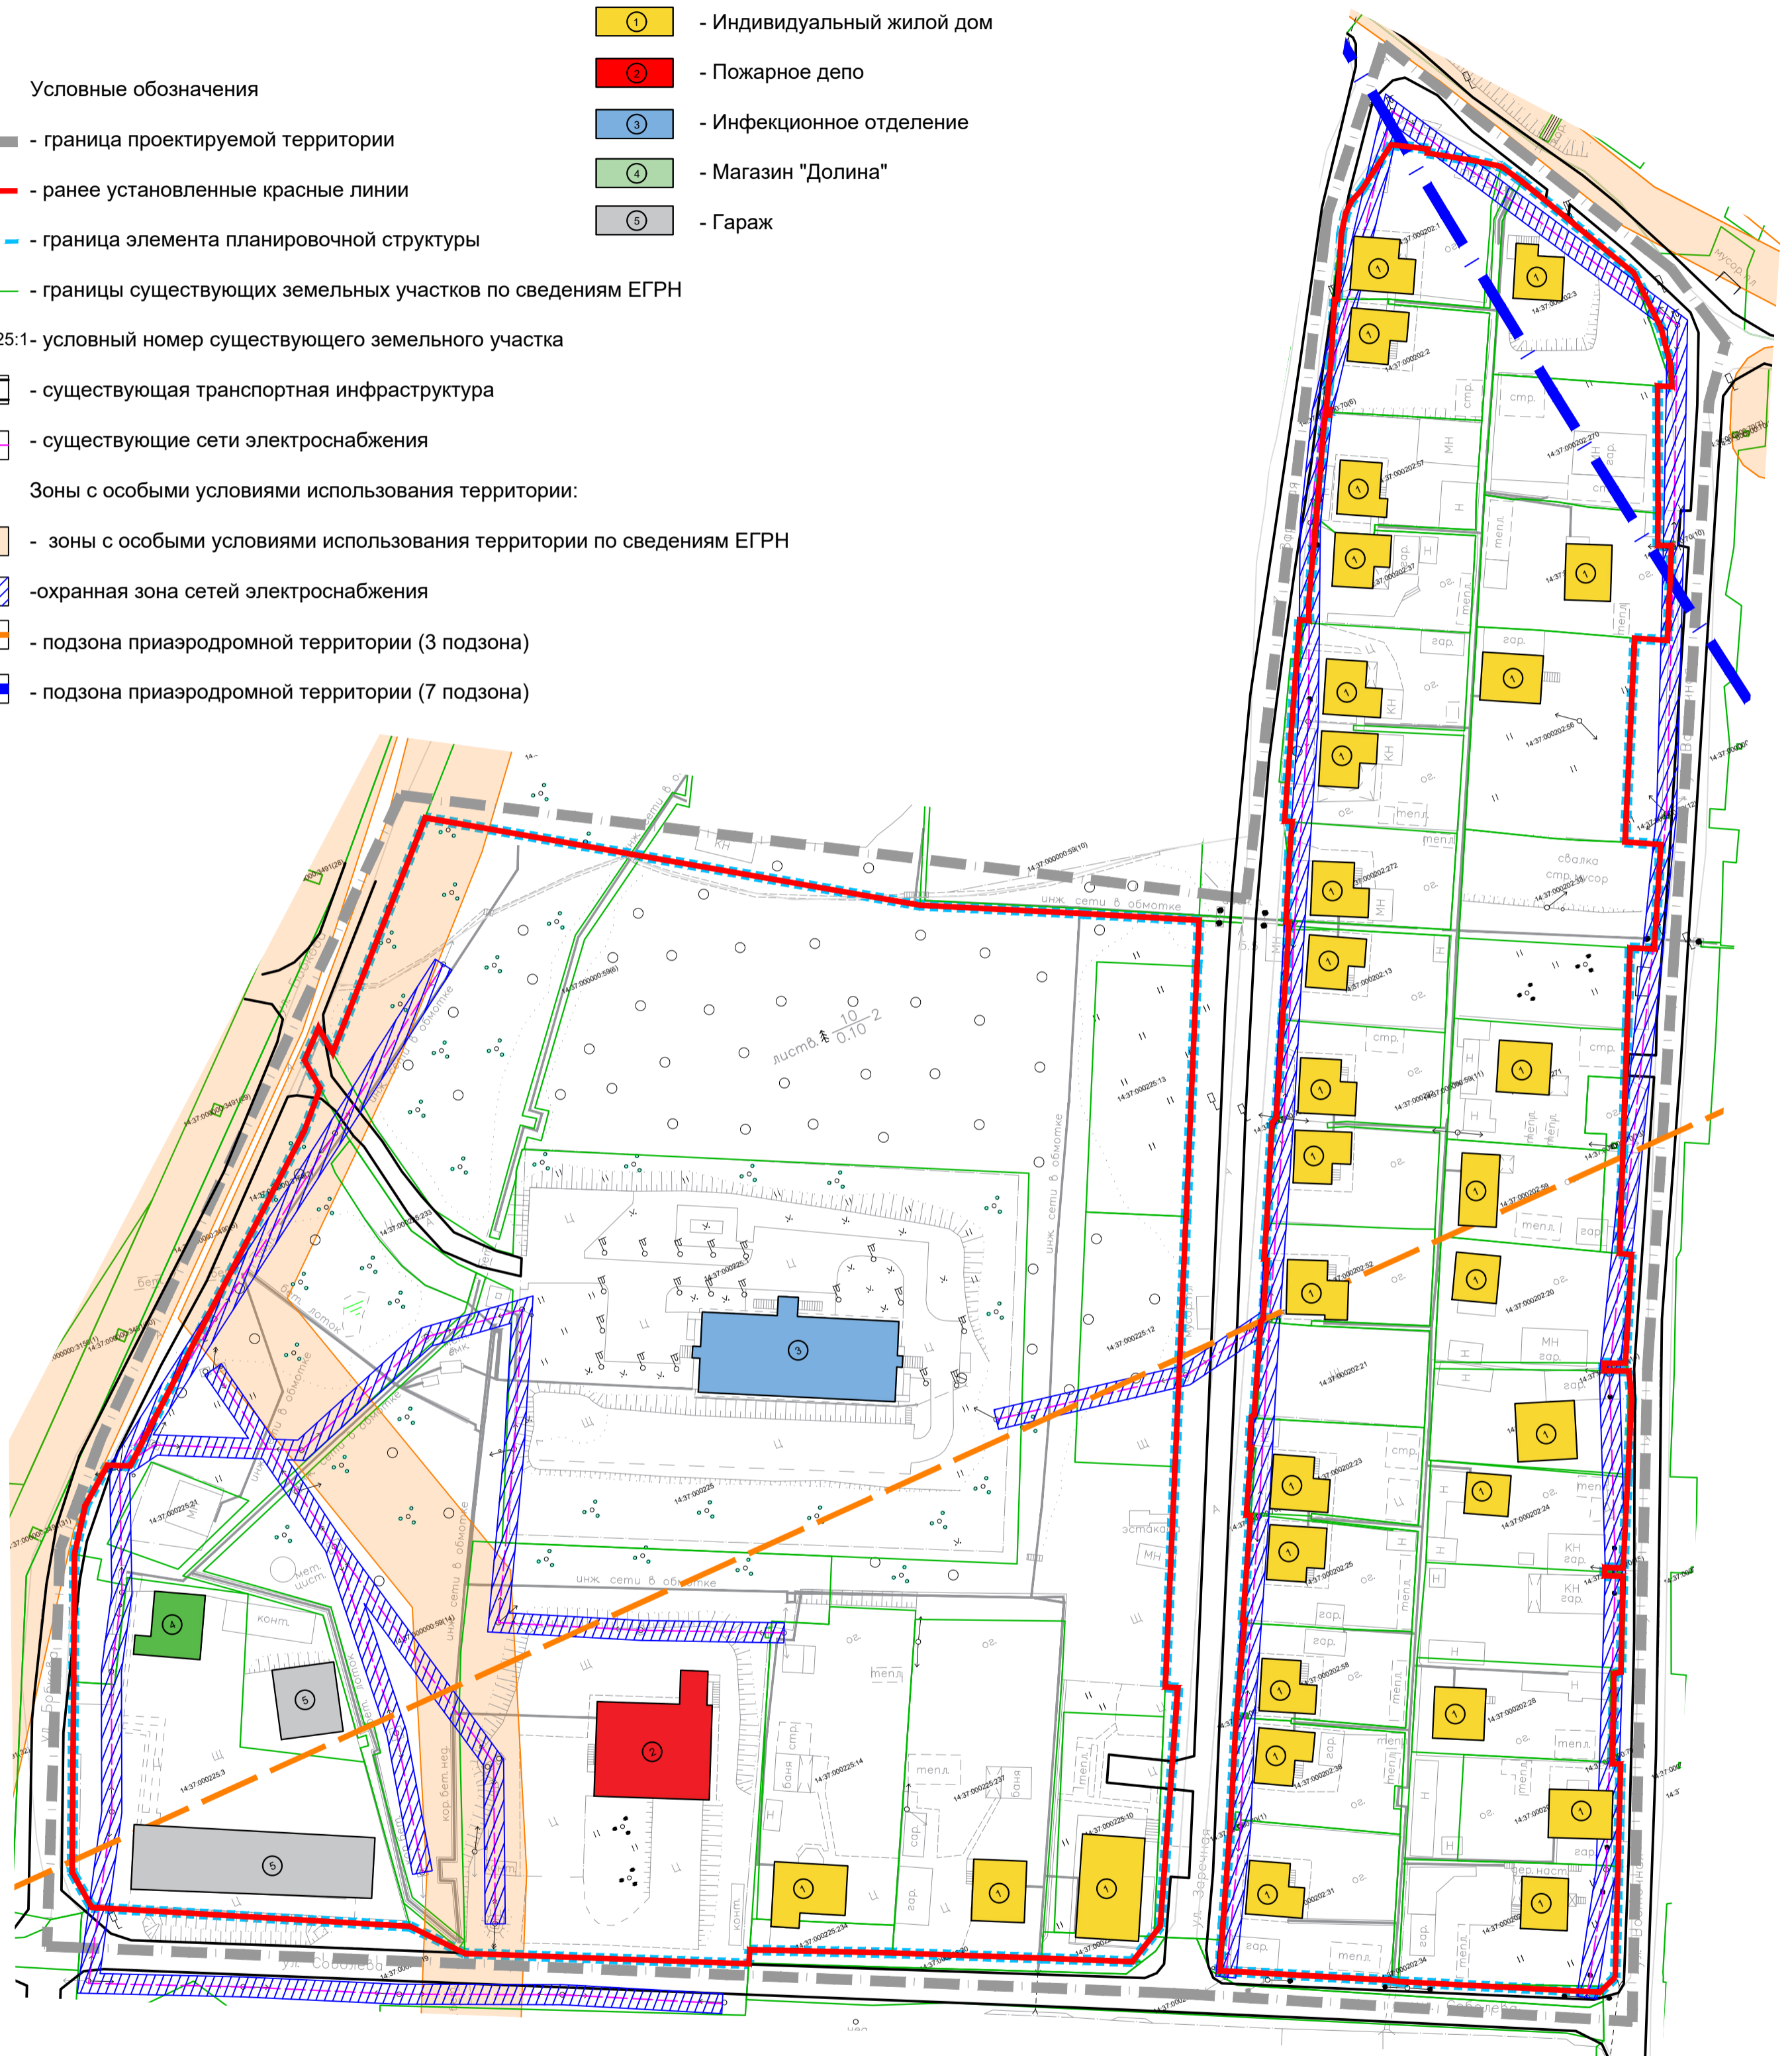

Примечание:

- Объекты культурного наследия, а так же особо охраняемые природные территории в границах проектирования отсутствуют;
- Объекты, подлежащих сносу, объекты незавершенного строительства, а также проходы к водным объектам общего пользования и их береговым полосам границах проектирования отсутствуют.

					23R/23				
					Выполнение работ по внесению изменений в проект планировки территории и проект межевания территории кварталов г. Мирного Республики Саха (Якутия) (кадастровые номера 14:37:000202, 14:37:000225 и часть улично-дорожной сети 14:37:000000:1149)				
Изм.	№уч.	Лист	№док.	Подпись	Дата	МАТЕРИАЛЫ ПО ОБОСНОВАНИЮ	Стадия	Лист	Листов
Архитектор	Султанова А.А.						ППТ	2	4
Разработал	Султанова А.А.								
Проверил	Федякова А.А.						МПК "РЕСУРС"		