


Внесение изменений в части территории 5 квартала в проект планировки с проектом межевания территории 1,2,3,4,5,6 и 7 кварталов г. Мирного
 Схема вертикальной планировки территории, инженерной подготовки и инженерной защиты территории

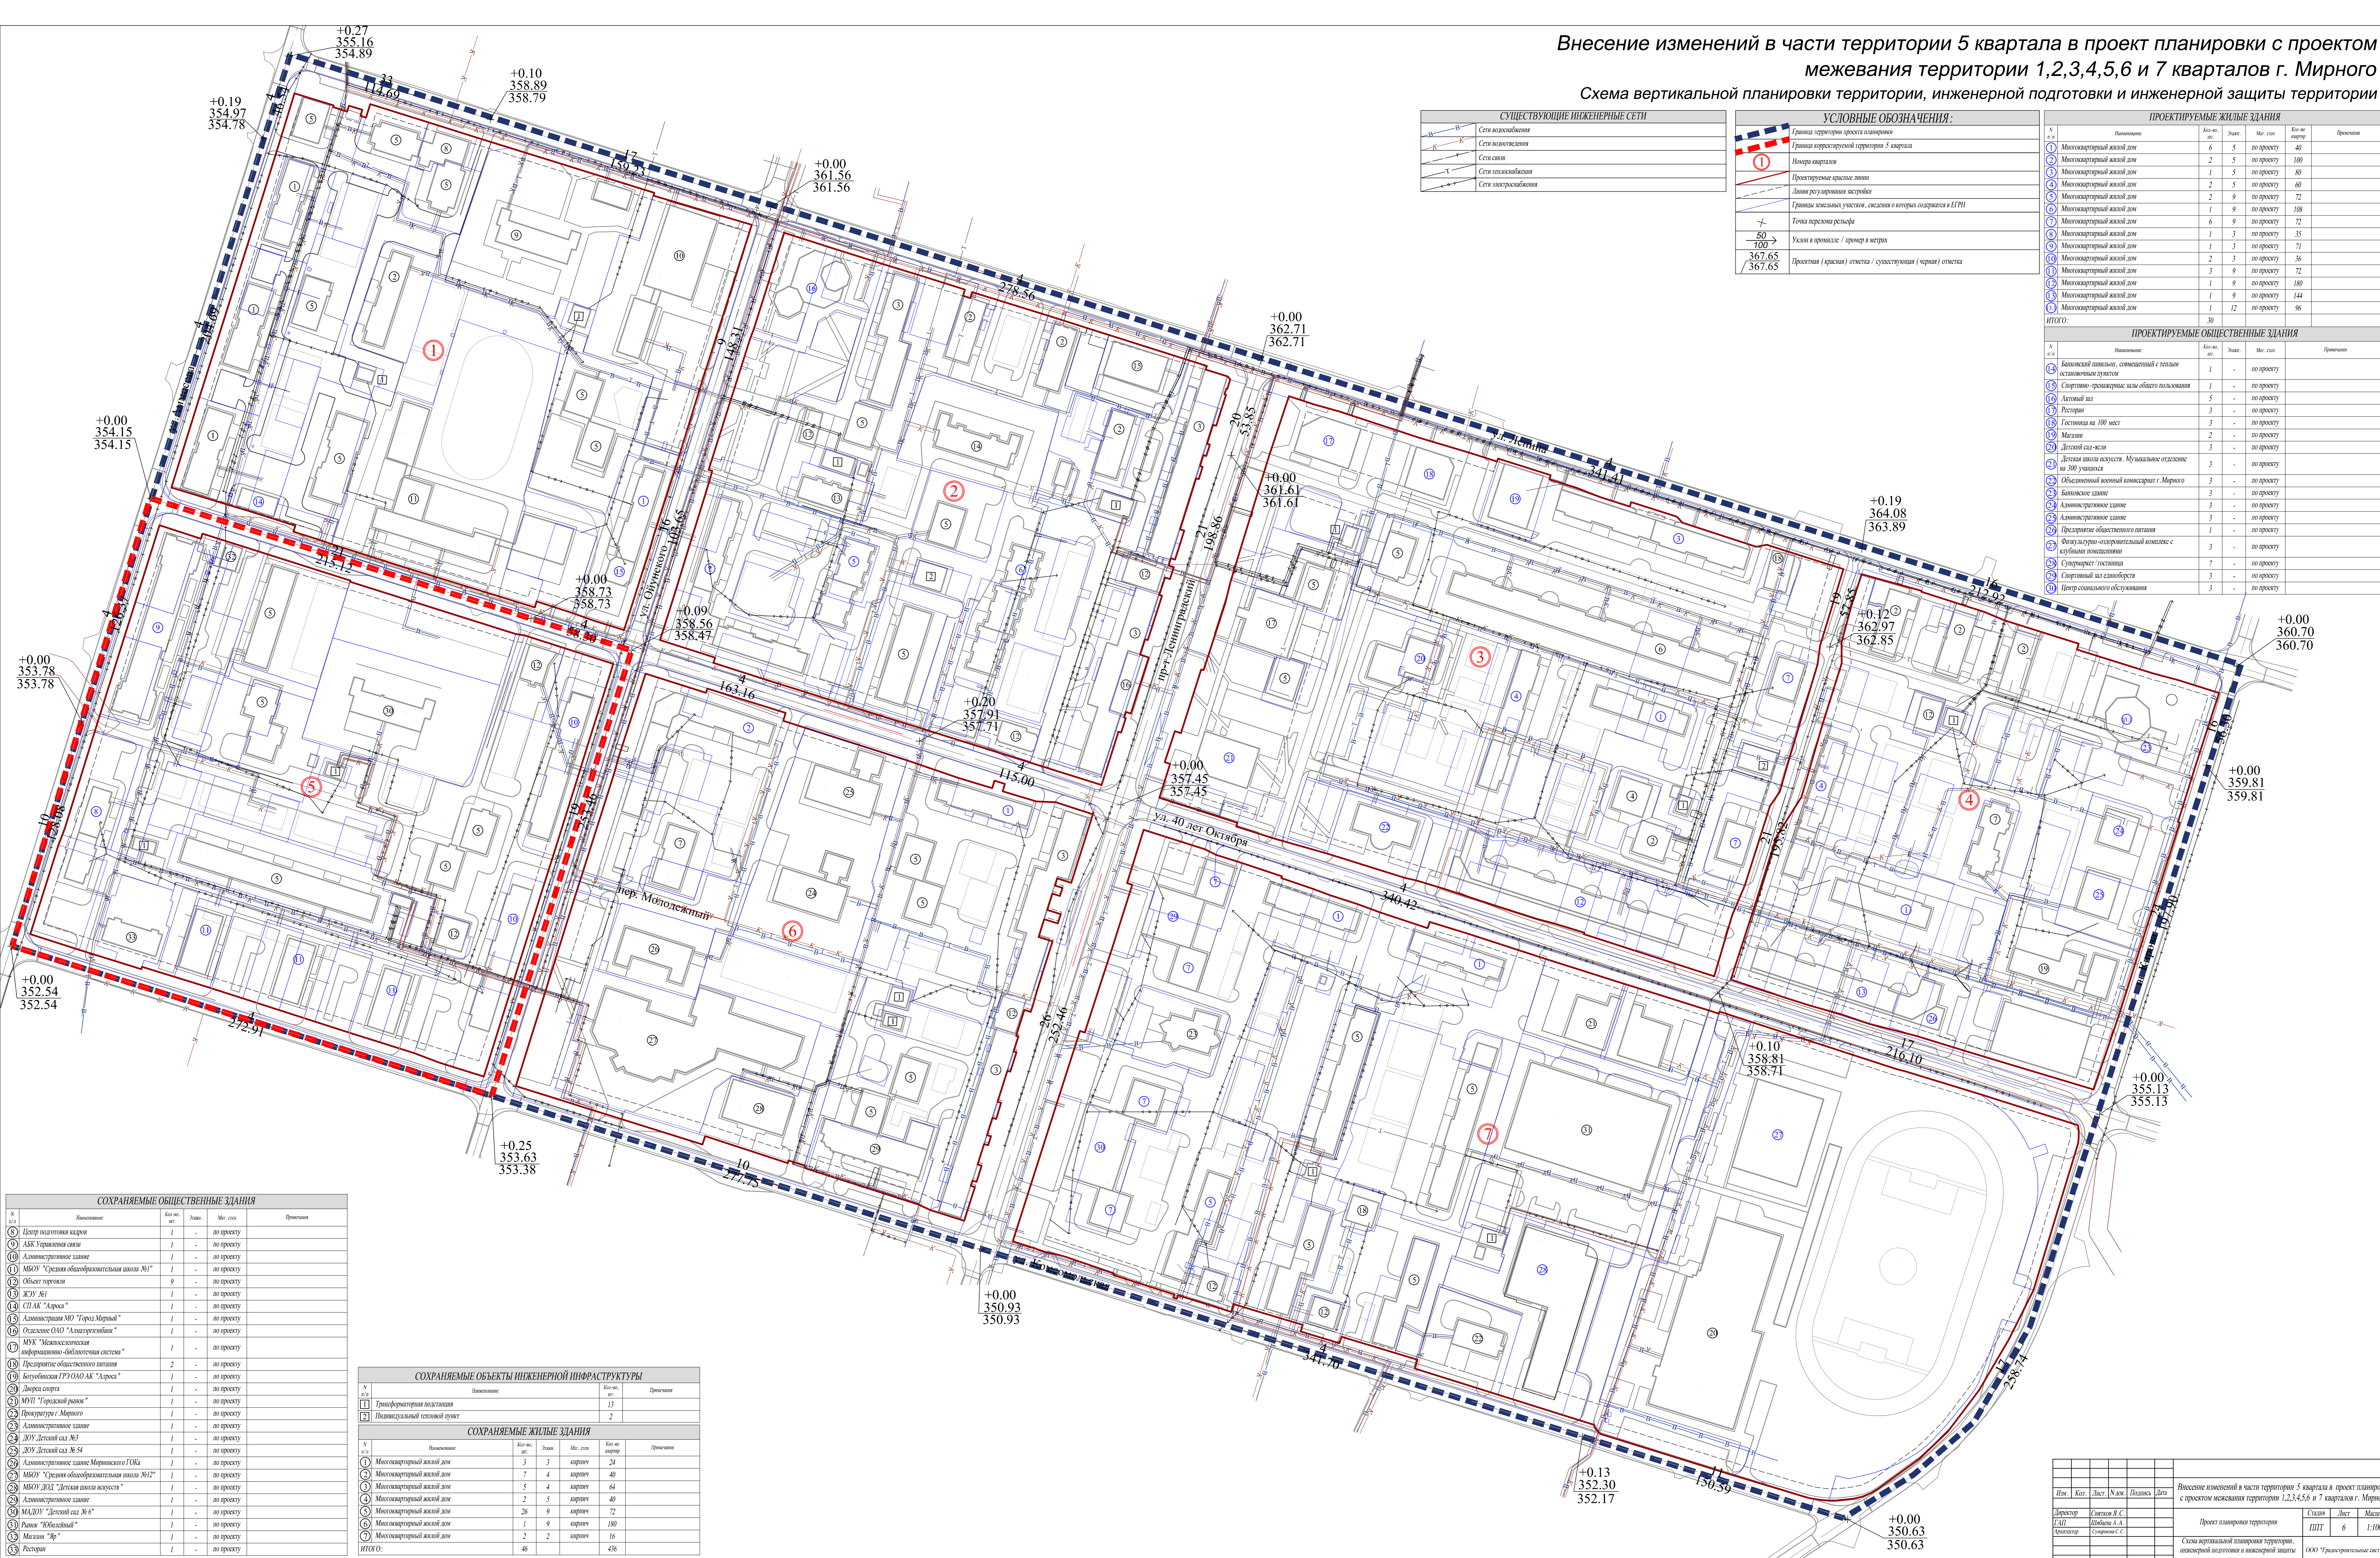

СУЩЕСТВУЮЩИЕ ИНЖЕНЕРНЫЕ СЕТИ

Сети водоснабжения
Сети электроснабжения

УСЛОВНЫЕ ОБОЗНАЧЕНИЯ:

Граница территории проекта планировки
Граница корректировки территории 5 квартала
Номера кварталов
Проектируемые красные линии
Линии регулирования застройки
Границы земельных участков, сведения о которых содержится в ЕПРН
Точки передела рельефа
Проектная (красная) отметка / существующая (черная) отметка

ПРОЕКТИРУЕМЫЕ ЖИЛЬНЫЕ ЗДАНИЯ

N п/п	Наименование	Кол-во кв. м	Этаж	Мат. стол	Кол-во мест	Примечания
1	Многоквартирный жилой дом	6	5	по проекту	40	
2	Многоквартирный жилой дом	2	5	по проекту	100	
3	Многоквартирный жилой дом	1	5	по проекту	80	
4	Многоквартирный жилой дом	2	5	по проекту	60	
5	Многоквартирный жилой дом	2	9	по проекту	72	
6	Многоквартирный жилой дом	1	9	по проекту	108	
10	Многоквартирный жилой дом	2	3	по проекту	36	
11	Многоквартирный жилой дом	3	9	по проекту	72	
12	Многоквартирный жилой дом	1	9	по проекту	180	
13	Многоквартирный жилой дом	1	9	по проекту	144	
14	Многоквартирный жилой дом	1	12	по проекту	96	
Итого:		30				

ПРОЕКТИРУЕМЫЕ ОБЩЕСТВЕННЫЕ ЗДАНИЯ

N п/п	Наименование	Кол-во кв. м	Этаж	Мат. стол	Примечания

СОХРАНЯЕМЫЕ ОБЩЕСТВЕННЫЕ ЗДАНИЯ

N п/п	Наименование	Кол-во кв. м	Этаж	Мат. стол	Примечания

СОХРАНЯЕМЫЕ ОБЪЕКТЫ ИНЖЕНЕРНОЙ ИНФРАСТРУКТУРЫ

N п/п	Наименование	Кол-во кв. м	Этаж	Мат. стол	Примечания
1	Трансформаторная подстанция	13			

СОХРАНЯЕМЫЕ ЖИЛЬНЫЕ ЗДАНИЯ

N п/п	Наименование	Кол-во кв. м	Этаж	Мат. стол	Кол-во мест	Примечания
1	Многоквартирный жилой дом	3	3	картин	24	
2	Многоквартирный жилой дом	7	4	картин	40	
3	Многоквартирный жилой дом	5	4	картин	64	
4	Многоквартирный жилой дом	2	5	картин	40	
5	Многоквартирный жилой дом	26	9	картин	72	
6	Многоквартирный жилой дом	1	9	картин	180	
7	Многоквартирный жилой дом	2	2	картин	16	
Итого:		46			436	

Изм.	Кол.	Лист	К.в.м.	Полном.	Дата
Директор	Светлана В.С.				
ГАИ	Шибанова А.А.				
Архитектор	Смирнов С.С.				

Внесение изменений в части территории 5 квартала в проект планировки с проектом межевания территории 1,2,3,4,5,6 и 7 кварталов г. Мирного

Проект планировки территории

Схема вертикальной планировки территории, инженерной подготовки и инженерной защиты территории

Страница 6 из 6

Масштаб 1:1000

