


ВНЕСЕНИЕ ИЗМЕНЕНИЙ В ПРОЕКТ ПЛАНИРОВКИ С ПРОЕКТОМ МЕЖЕВАНИЯ ТЕРРИТОРИИ 1,2,3,4,5,6 И 7 КВАРТАЛОВ Г. МИРНОГО
Чертеж планировки территории

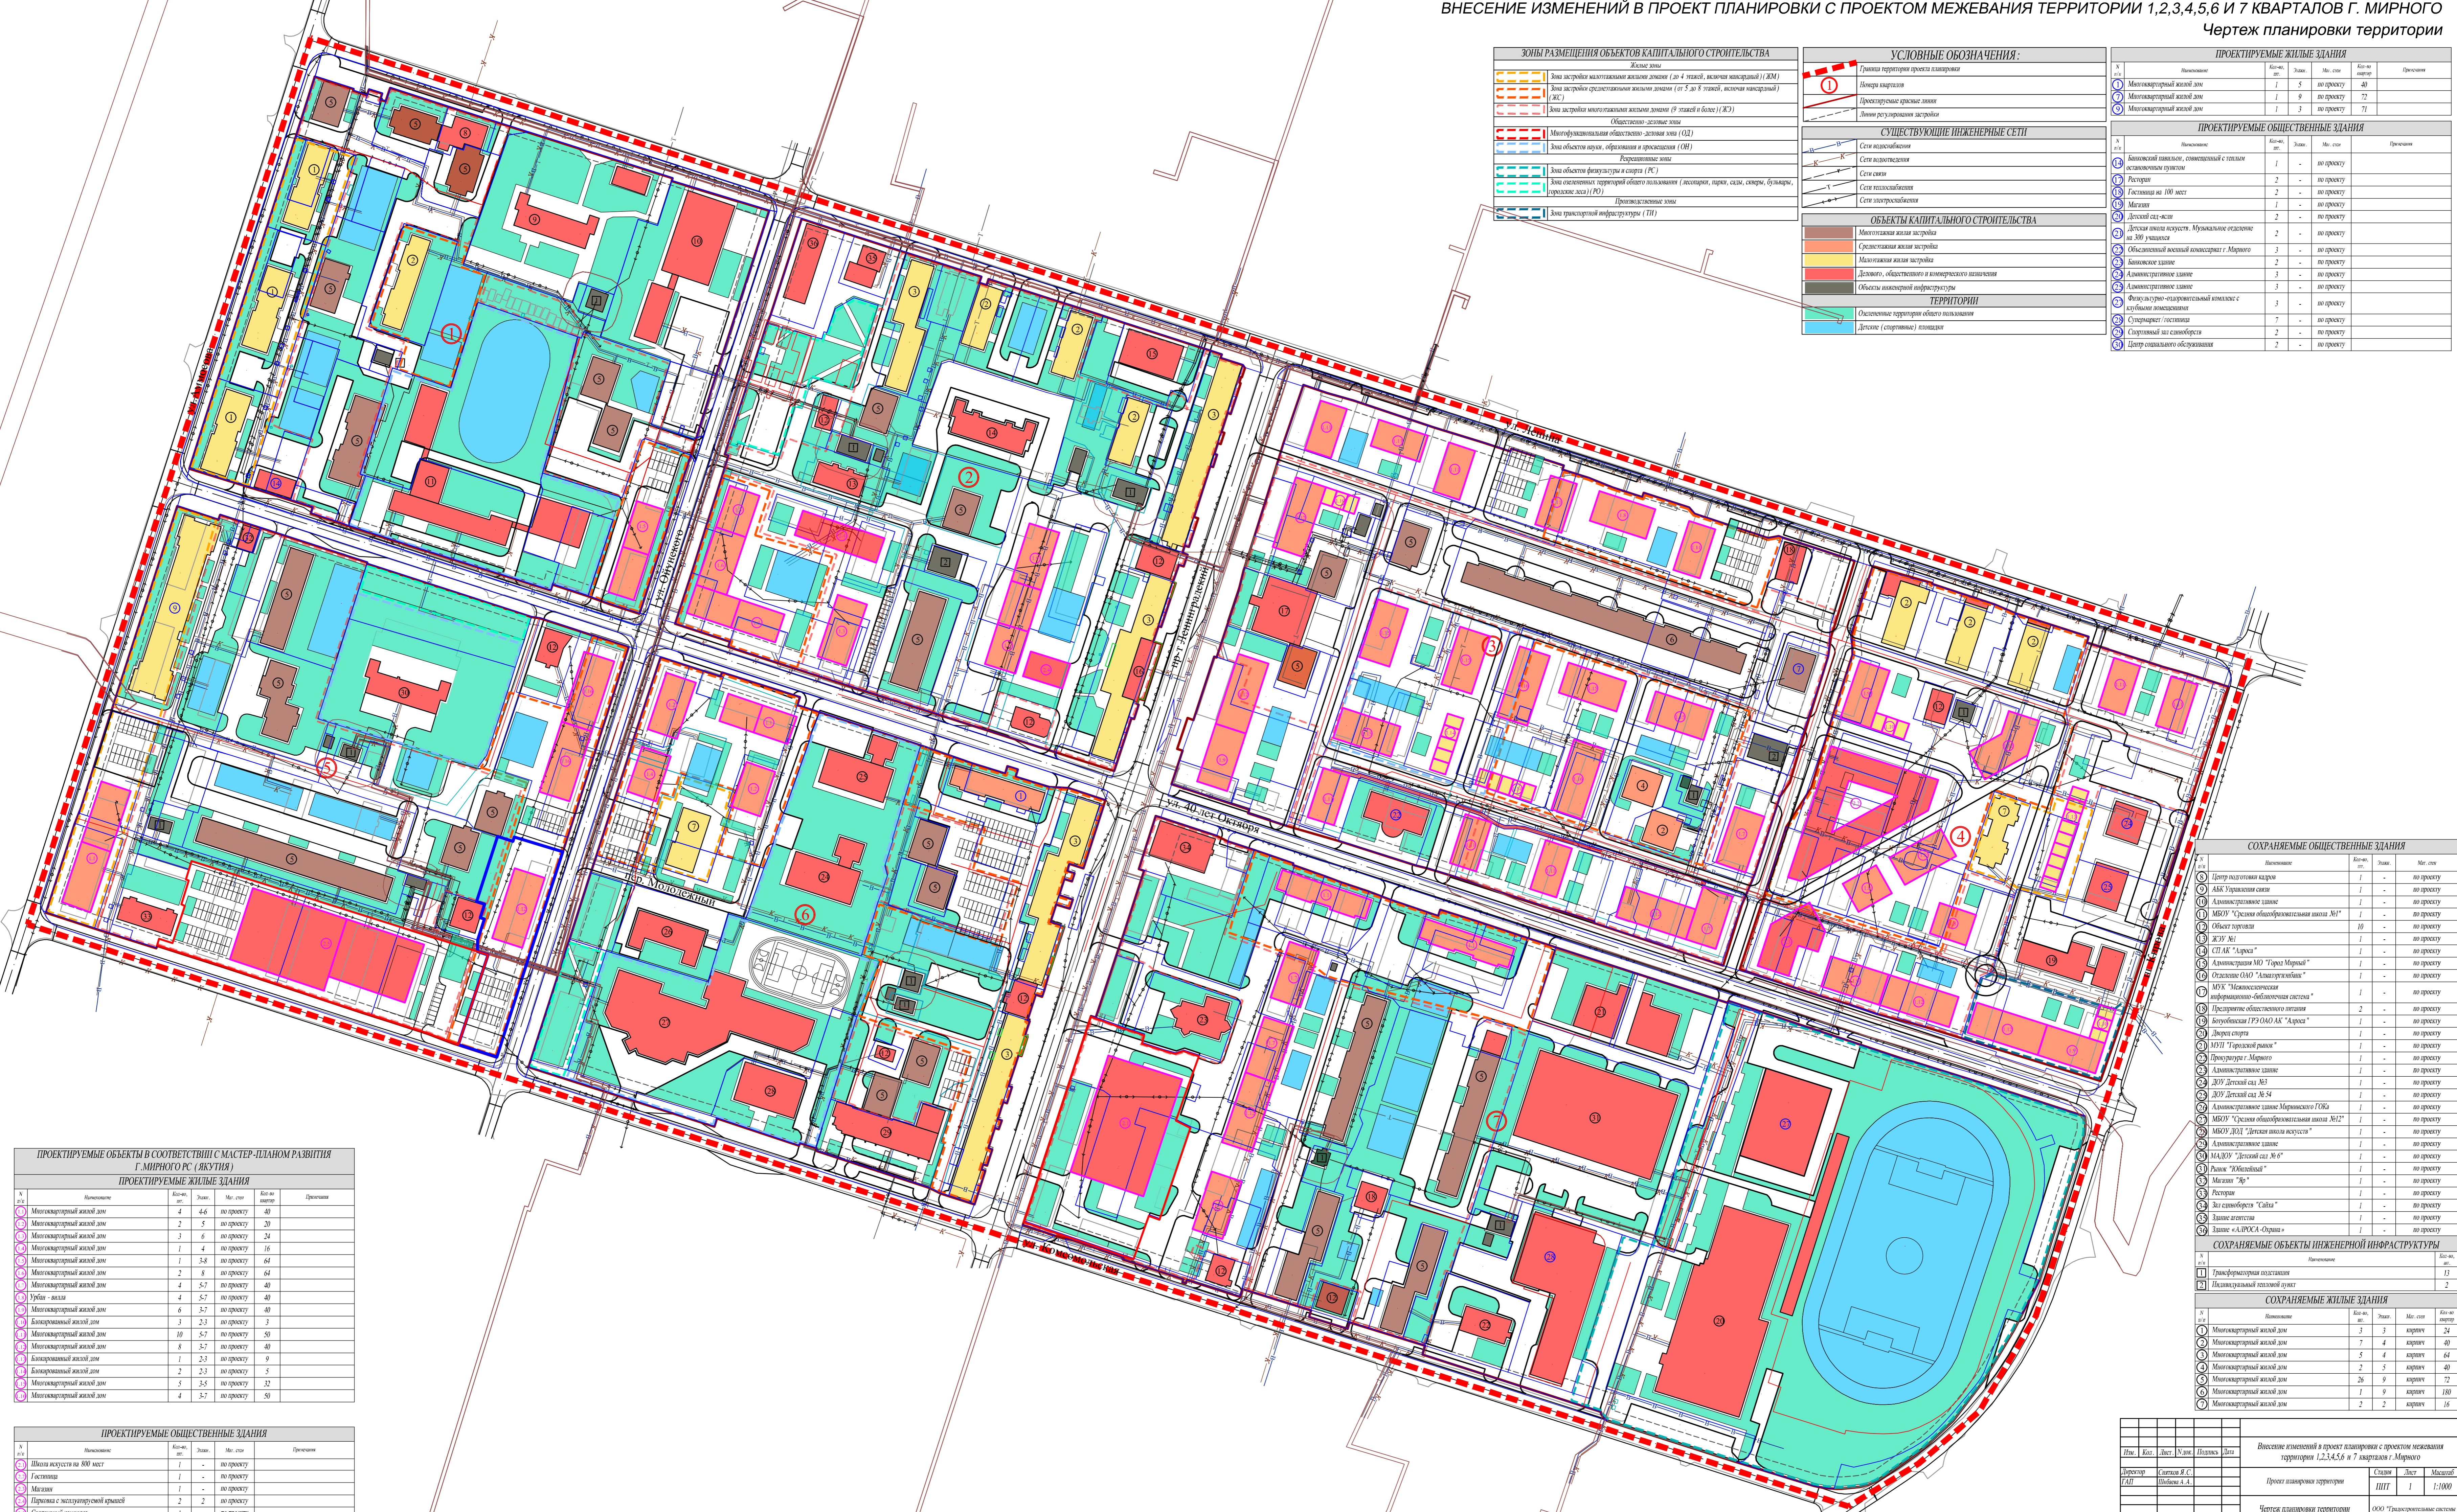

Зоны размещения объектов капитального строительства	

УСЛОВНЫЕ ОБОЗНАЧЕНИЯ:	
Границы территории проекта планировки	Границы квартала
Проектируемые красные линии	Зоны резервирования застройки

СУЩЕСТВУЮЩИЕ ИНЖЕНЕРНЫЕ СЕТИ	
Сети водоснабжения	Сети водоотведения
Сети газа	Сети теплоснабжения
Сети канализации	Сети электроснабжения

ОБЪЕКТЫ КАПИТАЛЬНОГО СТРОИТЕЛЬСТВА	
Озеленение территории общего пользования	Дворовые (спортивные) площадки

ПРОЕКТИРУЕМЫЕ ЖИЛЫЕ ЗДАНИЯ					
N п/п	Наименование	Кол-во эт.	Этаж.	Мл. ст. кв.	Примечания
1	Многоквартирный жилой дом	1	5	по проекту	40
2	Многоквартирный жилой дом	1	9	по проекту	72
3	Многоквартирный жилой дом	1	3	по проекту	71

ПРОЕКТИРУЕМЫЕ ОБЩЕСТВЕННЫЕ ЗДАНИЯ					
N п/п	Наименование	Кол-во эт.	Этаж.	Мл. ст. кв.	Примечания
2	Ресторан	2	-	по проекту	
3	Гостиница на 100 мест	2	-	по проекту	
4	Магазин	1	-	по проекту	
5	Детский сад-жк	2	-	по проекту	
6	Детская школа искусств. Музыкальное отделение на 300 учащихся	2	-	по проекту	
8	Банковское здание	2	-	по проекту	
9	Административное здание	3	-	по проекту	
10	Административное здание	3	-	по проекту	
11	Физкультурно-спортивный комплекс с клубным помещением	3	-	по проекту	
12	Супермаркет/гостиница	7	-	по проекту	
14	Центр социального обслуживания	2	-	по проекту	

ПРОЕКТИРУЕМЫЕ ОБЪЕКТЫ В СООТВЕТСТВИИ С МАСТЕР-ПЛАНом РАЗВИТИЯ Г. МИРНОГО РС (ЯКУТИЯ)					
ПРОЕКТИРУЕМЫЕ ЖИЛЫЕ ЗДАНИЯ					
N п/п	Наименование	Кол-во эт.	Этаж.	Мл. ст. кв.	Примечания
1	Многоквартирный жилой дом	4	4-6	по проекту	40
2	Многоквартирный жилой дом	2	5	по проекту	20
3	Многоквартирный жилой дом	3	6	по проекту	24
4	Многоквартирный жилой дом	1	4	по проекту	16
5	Многоквартирный жилой дом	1	3-8	по проекту	64
6	Многоквартирный жилой дом	2	8	по проекту	64
7	Многоквартирный жилой дом	4	5-7	по проекту	40
15	Многоквартирный жилой дом	5	3-5	по проекту	32
16	Многоквартирный жилой дом	4	3-7	по проекту	50

ПРОЕКТИРУЕМЫЕ ОБЩЕСТВЕННЫЕ ЗДАНИЯ					
N п/п	Наименование	Кол-во эт.	Этаж.	Мл. ст. кв.	Примечания
1	Школа искусств на 800 мест	1	-	по проекту	
2	Гостиница	1	-	по проекту	
3	Магазин	1	-	по проекту	
5	Спортивный комплекс	1	-	по проекту	

СОХРАНЯЕМЫЕ ОБЩЕСТВЕННЫЕ ЗДАНИЯ					
N п/п	Наименование	Кол-во эт.	Этаж.	Мл. ст. кв.	Примечания
1	Центр подготовки кадров	1	-	по проекту	
2	АБК Управления связи	1	-	по проекту	
3	Административное здание	1	-	по проекту	
4	МБОУ "Средняя общеобразовательная школа №1"	1	-	по проекту	
5	Объект торговли	10	-	по проекту	
6	ЖУУ №1	1	-	по проекту	
11	Предприятие общественного питания	2	-	по проекту	
13	Дворец спорта	1	-	по проекту	
14	МУП "Городской рынок"	1	-	по проекту	
16	Административное здание	1	-	по проекту	
17	ДОУ Детский сад №3	1	-	по проекту	
18	ДОУ Детский сад №54	1	-	по проекту	
19	Административное здание Мирнинского ГОКА	1	-	по проекту	
20	МБОУ "Средняя общеобразовательная школа №12"	1	-	по проекту	
21	МБОУ ДОУ "Детская школа искусств"	1	-	по проекту	
22	Административное здание	1	-	по проекту	
23	МАДОУ "Детский сад №6"	1	-	по проекту	
24	Магазин "Юбилейный"	1	-	по проекту	
25	Магазин "Яр"	1	-	по проекту	
26	Ресторан	1	-	по проекту	
28	Здание аптеки	1	-	по проекту	
29	Здание «А.ПРОСА-Офис»	1	-	по проекту	

СОХРАНЯЕМЫЕ ОБЪЕКТЫ ИНЖЕНЕРНОЙ ИНФРАСТРУКТУРЫ					
N п/п	Наименование	Кол-во эт.	Этаж.	Мл. ст. кв.	Примечания
1	Трансформаторная подстанция	1	-	по проекту	13
2	Индивидуальный тепловой пункт	1	-	по проекту	2

СОХРАНЯЕМЫЕ ЖИЛЫЕ ЗДАНИЯ					
N п/п	Наименование	Кол-во эт.	Этаж.	Мл. ст. кв.	Примечания
1	Многоквартирный жилой дом	3	3	корпус	24
2	Многоквартирный жилой дом	7	4	корпус	64
3	Многоквартирный жилой дом	5	4	корпус	64
4	Многоквартирный жилой дом	2	5	корпус	40
5	Многоквартирный жилой дом	26	9	корпус	72
6	Многоквартирный жилой дом	1	9	корпус	180
7	Многоквартирный жилой дом	2	2	корпус	16

Внесение изменений в проект планировки с проектом межевания территории 1,2,3,4,5,6 и 7 кварталов г. Мирного
 Проект планировки территории
 ШТУ 1
 1:1000
 ООО "Градостроительная система"